

Hysbysiad o Gwneud

B5129 CHESTER ROAD WEST, BROOK ROAD A VICTORIA ROAD SHOTTON WAHARDD AROS AR UNRHYW ADEG, CYFYNGU AR AROS, LLWYTHO YN UNIG A DIM AROS AC EITHRIO BYSIAU

Rhoddir rhybudd drwy hyn bod Cyngor Sir y Fflint wedi gwneud Gorchymyn ar 1 Medi 2026 drwy arfer ei bwerau o dan Ddeddf Rheoleiddio Traffig Ffyrdd 1984, Deddf Rheoli Traffig 2004, Rhan IV o Atodlen 9, a'r holl bwerau galluogi eraill, gyda'r effaith o ddiwygio Gorchymyn Cyngor Sir y Fflint (Gwaharddiad a Chyfyngiad ar Aros a Llwytho a Mannau Parcio) (Gorfodaeth Sifil ac Atgyfnerthu) 2013, i:-

1. Cyflwyno cyfyngiadau 'Dim Aros ar Unrhyw Adeg':-

- a. Ar ochr ogledd-orllewinol Brook Road, Shotton.
- b. Ar ddwy ochr y B5129 Chester Road West, ger ei chyffordd â Brook Road.

2. Dileu rhannau o linellau melyn dwbl a chyflwyno Cyfyngiad ar Aros am 30 munud, Dim dychwelyd o fewn 1 Awr rhwng 8am – 6pm a Llwytho yn Unig rhwng 6pm – 8am

- a. Ar y B5129 Chester Road West
 - (i) Rhwng rhif 17 a 23
 - (ii) Rhwng rhif 30 a 40
 - (iii) Rhwng rhif 37 a 41
 - (iv) Rhwng rhif 65 a 73

3. Llwytho gan Gerbydau Nwyddau yn unig

- a. Ar ochr ddwyreiniol Victoria Road.

4. Diwygio'r hysbysiadau presennol Dim Aros Ac Eithrio Bysiau 7am-7pm i ddangos Dim Aros Ac Eithrio Bysiau (24 awr) ar y B5129 Chester Road West a'u cynnwys yn system

- a. B5129 Chester Road West
 - (i) Rhwng rhif 12 a 26
 - (ii) Rhwng rhif 51 a 57
 - (iii) Rhwng rhif 81 a 91
 - (iv) Rhwng rhif 94 a 104

Ym mhob ystyr arall, bydd darpariaethau presennol 'Gorchymyn Cyngor Sir y Fflint (Gwaharddiad a Chyfyngiad ar Aros a Llwytho a Mannau Parcio) (Gorfodaeth Sifil ac Atgyfnerthu) 2013' yn parhau mewn grym.

Os ydych yn dymuno gweld copi o'r Hysbysiad hwn, y Gorchymyn a ddaw i rym ar 11 Medi 2026, cynlluniau'n dangos y ffyrdd a effeithir arnynt gan y Gorchymyn a datganiad o resymau'r cyngor dros wneud y Gorchymyn, gellir eu harchwilio yn ystod oriau agor arferol Sir y Fflint yn Cysylltu, Wepre Drive, Cei Connah, CH5 4HA. Bydd y dogfennau hefyd ar gael ar-lein ar ein gwefan www.sirfflint.gov.uk > Preswylwyr > Ffyrdd, Strydoedd a Theithio > Gorchymyn Rheoleiddio Traffig neu fe allwch wneud cais am gopi o'r dogfennau drwy anfon e-bost at transportstrategyconsultation@flintshire.gov.uk neu drwy ffonio 01352 701234.

Os ydych chi'n dymuno cwestiynu dilysrwydd y Gorchymyn hwn neu unrhyw ddarpariaeth sydd ynddo ar y sail na chydymffurfiwyd ag unrhyw ofyniad y Ddeddf neu unrhyw offeryn a wnaethpwyd dani o ran y Gorchymyn, fe allwch, o fewn chwe wythnos o ddyddiad y Gorchymyn, wneud cais i'r uchel Lys, i'r pwrpas hwn.

KWily

Katie Wilby,
Prif Swyddog (Gwasanaethau Stryd a Thrafnidiaeth),
Depo Alltami, Ffordd yr Wyddgrug,
Alltami, Yr Wyddgrug.
CH7 6LG.
Dydd Gwener 04 Medi 2026.

B5129 CHESTER ROAD WEST, BROOK ROAD A VICTORIA ROAD SHOTTON
CYNNIG I WAHARDD AROS AR UNRHYW ADEG, CYFYNGU AR AROS A
LLWYTHO YN UNIG

Datganiad o resymau dros gwneud y Gorchymyn

Mae'r i gyflwyno llinellau melyn dwbl ar rannau o Brook Road a'r B5129 er mwyn sicrhau bod un lôn o draffig yn parhau'n rhydd o rwystrau bob amser. Mae'r mesur hwn yn helpu i gynnal llif diogel ac effeithlon cerbydau, yn enwedig mewn ardaloedd lle mae lled y ffordd yn gyfyngedig neu lle mae gwelededd yn wael.

Yn ogystal â gwella diogelwch ar y ffyrdd, mae llinellau melyn dwbl yn helpu i atal parcio anghyfreithlon neu anniogel a all rwystro mynediad i gerbydau brys a cherbydau gwasanaeth. Maent hefyd yn gwella diogelwch cerddwyr drwy gadw llinellau golwg yn glir, ac yn gwella rheolaeth traffig gyffredinol drwy leihau tagfeydd a lleihau oedi. Drwy gadw'r gerbyttffordd yn rhydd o rwystrau, mae llinellau melyn dwbl yn cyfrannu at lif traffig mwy llyfn ac amgylchedd mwy rhagweladwy a diogel i bob defnyddiwr ffordd.

Ar hyn o bryd mae'r cilfannau parcio presennol ar Shotton High Street wedi'u gorchuddio gan linellau melyn dwbl, sy'n cyfyngu ar barcio ac yn lleihau'r cyfleoedd i ymwelwyr gael mynediad at siopau, gwasanaethau a busnesau lleol. Er mwyn cefnogi bywiogrwydd canol y dref, annog ymweliadau tymor byr, a gwneud y Stryd Fawr yn gyrchfan fwy croesawgar a hygyrch, cynigir cyflwyno cyfyngiad "30 munud, dim dychwelyd o fewn 1 awr – 8yb-6yh" o fewn y baeau parcio, a llwytho yn unig rhwng 6yh ac 8yb yn y lleoliad hwn. Bydd y baeau rheoledig hyn yn darparu parcio cyfleus a chlir i siopwyr, ymwelwyr a'r rhai sy'n cael mynediad at wasanaethau lleol, gan helpu i gynyddu nifer yr ymwelwyr a chefnogi'r economi leol. Mae'r cyfyngiad dychwelyd yn sicrhau trosiant rheolaidd o gerbydau, gan ganiatáu i ddefnyddwyr lluosog elwa o'r mannau sydd ar gael drwy gydol y dydd, tra'n atal parcio hirdymor a allai leihau hygyrchedd. Drwy ddarparu parcio strwythuredig tymor byr, bydd y baeau hyn hefyd yn gwella hygyrchedd i bob defnyddiwr, ac yn helpu i greu strydlun mwy trefnus, deniadol a swyddogaethol sy'n cydbwysu anghenion cerddwyr, gyrwyr a'r gymuned leol.

Mae cyflwyno bae llwytho nwyddau yn unig ar hyd rhan o Victoria Road yn darparu ardal benodol i gerbydau dosbarthu stopio, gan atal iddynt rwystro'r gerbyttffordd a helpu i gynnal llif traffig mwy llyfn.

Mae'r Cyngor Sir yn parhau i gyflawni ei gyfrifoldeb i ystyried darpariaeth symudiad cyfleus a diogel cerbydau modur a thraffig arall, ac mae'r mesurau arfaethedig yn anelu at sicrhau bod perygl yn cael ei leihau i ddefnyddwyr ffordd agored i niwed yn ogystal ag i wella amwynderau'r ardal.

Mae'r cynigion yn cael eu manylu yn y Hysbysiad Cyhoeddus a'r Gorchymyn.



Katie Wilby,
Chief Officer (Streetscene and Transportation), Alltami Depot, Mold Road, Alltami, Mold. CH7 6LG.
Dydd Gwener 27 Mawrth 2026.

GORCHYMYN CYNGOR SIR Y FFLINT
B5129 CHESTER ROAD WEST, BROOK ROAD A VICTORIA
ROAD SHOTTON
(GWAHARDD A CHYFYNGU AR AROS
A LLWYTHO A MANNAU PARCIO)
(GORFODAETH SIFIL AC ATGYFNERTHU) (DIWYGIAD RHIF 75)
2026

Katie Wilby,
Prif Swyddog (Gwasanaethau Stryd a
Thrafnidiaeth),
Depo Alltami,
Ffordd Yr Wyddgrug Alltami,
Yr Wyddgrug, CH7 6LG

GORCHYMYN CYNGOR SIR Y FFLINT
B5129 CHESTER ROAD WEST, BROOK ROAD A VICTORIA ROAD SHOTTON
(GWAHARDD A CHYFYNGU AR AROS A LLWYTHO A MANNAU PARCIO)
(GORFODAETH SIFIL AC ATGYFNERTHU) (DIWYGIAD RHIF 75) 2026

Mae Cyngor Sir y Fflint, wrth ddefnyddio'i bwerau dan adrannau 1 (1), 2 (1)(2), 4 (2)(3), 32 a Rhan IV o Atodlen 9 Deddf Rheoleiddio Traffig Ffyrdd 1984 fel y'i diwygiwyd ("Deddf 1984"), Deddf Rheoli Traffig 2004 ("Deddf 2004") a phob pŵer arall sy'n galluogi ac ar ôl ymgynghori â Phrif Swyddog yr Heddlu ac yn unol â Rhan III Atodlen 9 Deddf 1984, yn gwneud y Gorchymyn canlynol:-

ADRAN 1 - RHAGARWEINIOL

Enwi a chychwyn

1. Daw'r Gorchymyn hwn i rym ar 11 Medi 2026 a gellir cyfeirio ato fel Gorchymyn Sir y Fflint, B5129 CHESTER ROAD WEST, BROOK ROAD A VICTORIA ROAD, SHOTTON (Gwaharddiad a Chyfyngiad ar Aros a Llwytho Mannau Parcio) (Gorfodaeth Sifil ac Atgyfnerthu) (Diwygiad Rhif 75) 2026
2. O'r dyddiad a nodir yn Erthygl 1 uchod ymlaen, bydd Atodlen Map AX73 Diwygiad Taflen Rhif 4, yn disodli Atodlen Map AX73 Diwygiad Taflen Rhif 3 a Atodlen Map AX74 a AY74 Diwygiad Taflen Rhif 2, yn disodli Atodlen Map AX7 a AY74 Diwygiad Taflen Rhif 3 yn y drefn honno, a'r holl atodlenni map eraill gyda'r atodlenni map a'r cynlluniau y cyfeiriwyd atynt yn Atodlen y Gorchymyn hwn yn cael eu hymgorffori yng Ngorchymyn Cyngor Sir y Fflint (Gwaharddiad a Chyfyngiad ar Aros a Llwytho a Mannau Parcio) (Gorfodaeth Sifil ac Atgyfnerthu) 2013.
3. Bydd Deddf Dehongli 1978 yn berthnasol ar gyfer dehongli'r Gorchymyn hwn fel y mae'n berthnasol i ddehongli Deddf Seneddol.
4. Yn y Gorchymyn hwn, oni nodir fel arall, mae unrhyw gyfeiriad at Erthygl neu Atodlen gyda rhif yn gyfeiriad at yr Erthygl neu'r Atodlen sy'n dwyn y rhif hwnnw ac mae unrhyw gyfeiriad at gynllun yn cyfeirio at gynllun wedi'i ymgorffori yn y gorchymyn hwn.

ATODLEN 1
Dim Aros ar Unrhyw Adeg
Shotton

Road Name	Map Schedule	Sheet Revision
Chester Road West	AX73	4 (sy'n dirymu Diwygiad Taflen 3 o Orchymyn 2013)
	AX74	3 (sy'n dirymu Diwygiad Taflen 2 o Orchymyn 2013)
Brook Road	AX74	3 (sy'n dirymu Diwygiad Taflen 2 o Orchymyn 2013)

ATODLEN 2
Aros Cyfyngedig 30 munud
Dim dychwelyd am 1 awr
8am i 6pm
Shotton

Road Name	Map Schedule	Sheet Revision
B5129 Chester Road West	AX74	3 (sy'n dirymu Diwygiad Taflen 2 o Orchymyn 2013)
	AY74	3 (sy'n dirymu Diwygiad Taflen 2 o Orchymyn 2013)

ATODLEN 3
Cyfyngiad ar Aros am 30 munud, Dim dychwelyd o fewn 1 Awr rhwng 8am – 6pm
Shotton

Road Name	Map Schedule	Sheet Revision
B5129 Chester Road West	AX74	3 (sy'n dirymu Diwygiad Taflen 2 o Orchymyn 2013)
	AY74	3 (sy'n dirymu Diwygiad Taflen 2 o Orchymyn 2013)

ATODLEN 4

Llwytho yn Unig rhwng 6pm – 8am

Shotton

Road Name	Map Schedule	Sheet Revision
Victoria Road	AX74	3 (sy'n dirymu Diwygiad Taflen 2 o Orchymyn 2013)

Gosodwyd SÊL GYFFREDIN)
CYNGOR SIR Y FFLINT)
yn y fan hon)
ar y 01 diwrnod hwn o Medi 2026)
ym mhresenoldeb:-)



Y CADEIRYDD

PRIF SWYDDOG (LLYWODRAETHU)


~~RHEOLWR Y GWASANAETHAU CYFREITHIOL~~

~~UWCH GYFREITHIWR~~



Cyngor Sir Y Fflint
Cyfarwyddiaeth yr Amgylchedd
Neuadd Y Sir
Yr Wyddgrug
CH7 6NF

AREA CODE:AY74
COD ARDAL:AY74

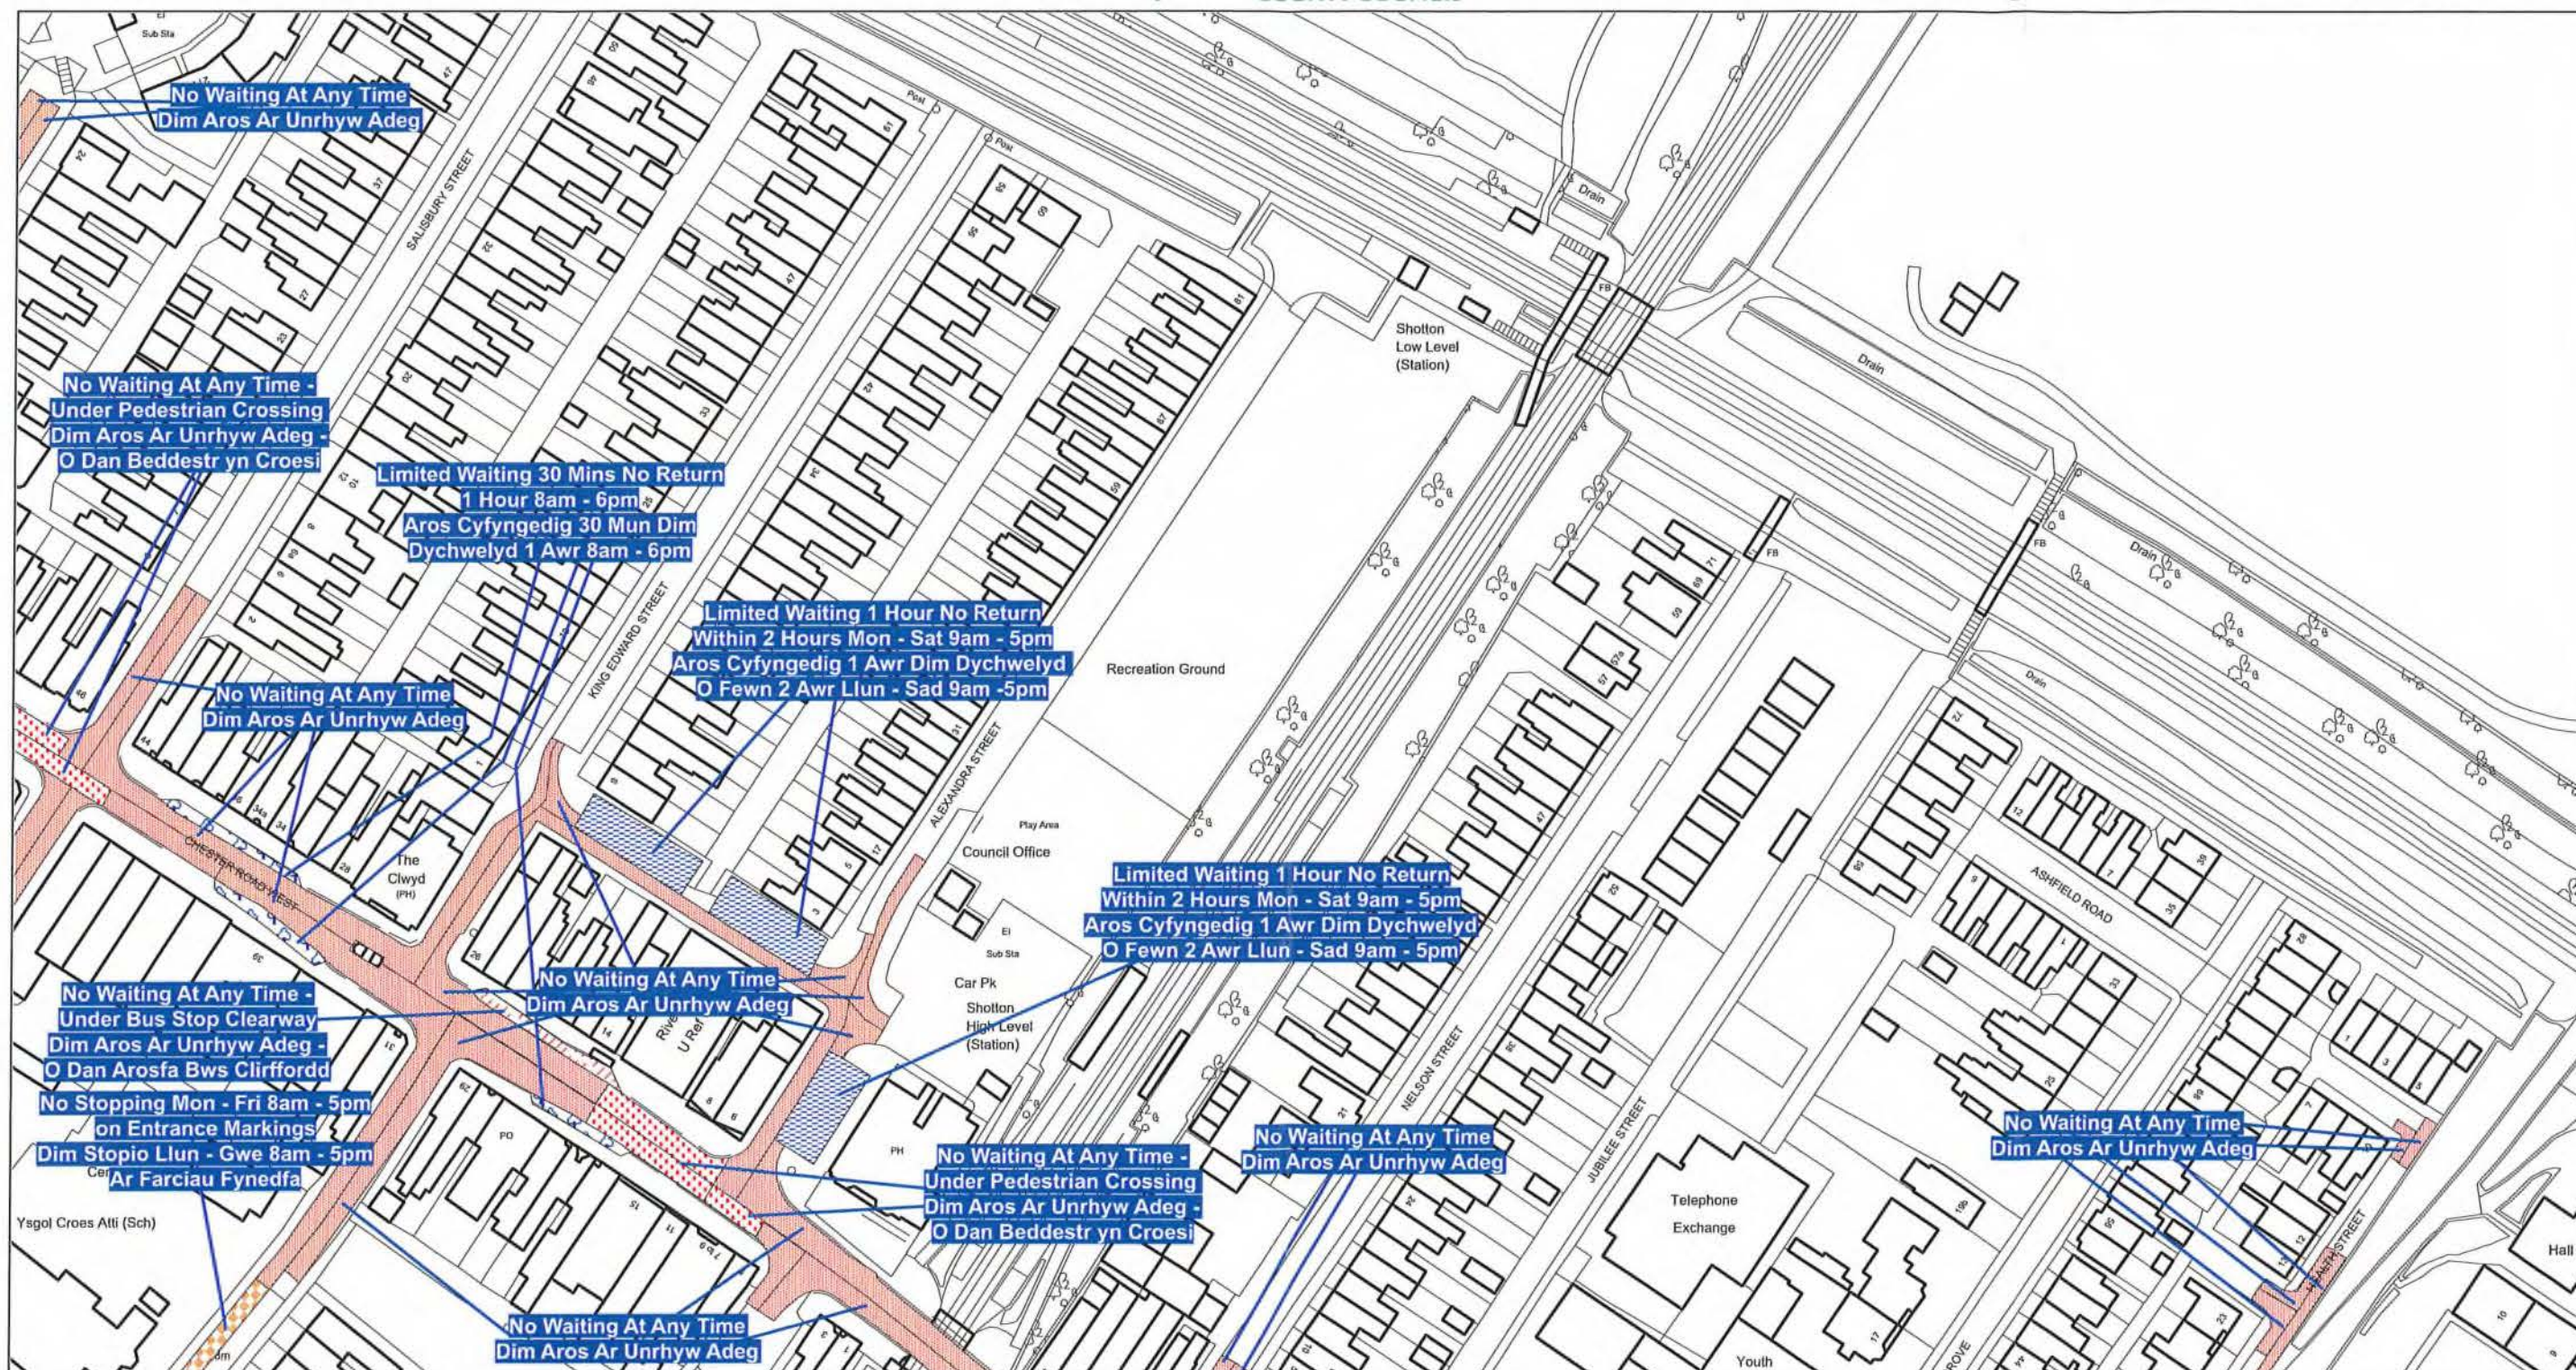

This map is reproduced from Ordnance Survey material with the permission of Ordnance Survey on behalf of the Controller of Her Majesty's Stationary Office ©Crown Copyright. Unauthorised reproduction infringes Crown Copyright and may lead to prosecution or civil proceedings. Licence No. 100023386

Atgynhychir y map hwn o ddeunydd yr Ordnance Survey gyda chaniatad yr Ordnance Survey ar ran Rheolwr Llyfrfa Ei Mawrhydi ©Hawlfraint y Goron. Mae atgynhyrchu heb ganiatad yn torri hawlfraint y Goron a gall hyn arwain at erlyniad neu achos sifil. Rhif trwydded 100023386

The Flintshire County Council
(Prohibition and Restriction of Waiting and Loading and Parking Places)
(Civil Enforcement and Consolidation) (Amendment No 75) Order 2026

Gorchymyn Cyngor Sir Y Fflint
(Gwahardd a Chyfyngu Aros a Llwytho a Mannau Parcio)
(Gorfodi Sifil a Chydgyfnerthu) (Gwelliant 75) 2026

Flintshire County Council
Environment Directorate
County Hall
Mold
CH7 6NF




Cyngor Sir Y Fflint
Cyfarwyddiaeth yr Amgylchedd
Neuadd Y Sir
Yr Wyddgrug
CH7 6NF




Cyngor Sir Y Fflint
Cyfarwyddiaeth yr Amgylchedd
Neuadd Y Sir
Yr Wyddgrug
CH7 6NF




Cyngor Sir Y Fflint
Cyfarwyddiaeth yr Amgylchedd
Neuadd Y Sir
Yr Wyddgrug
CH7 6NF

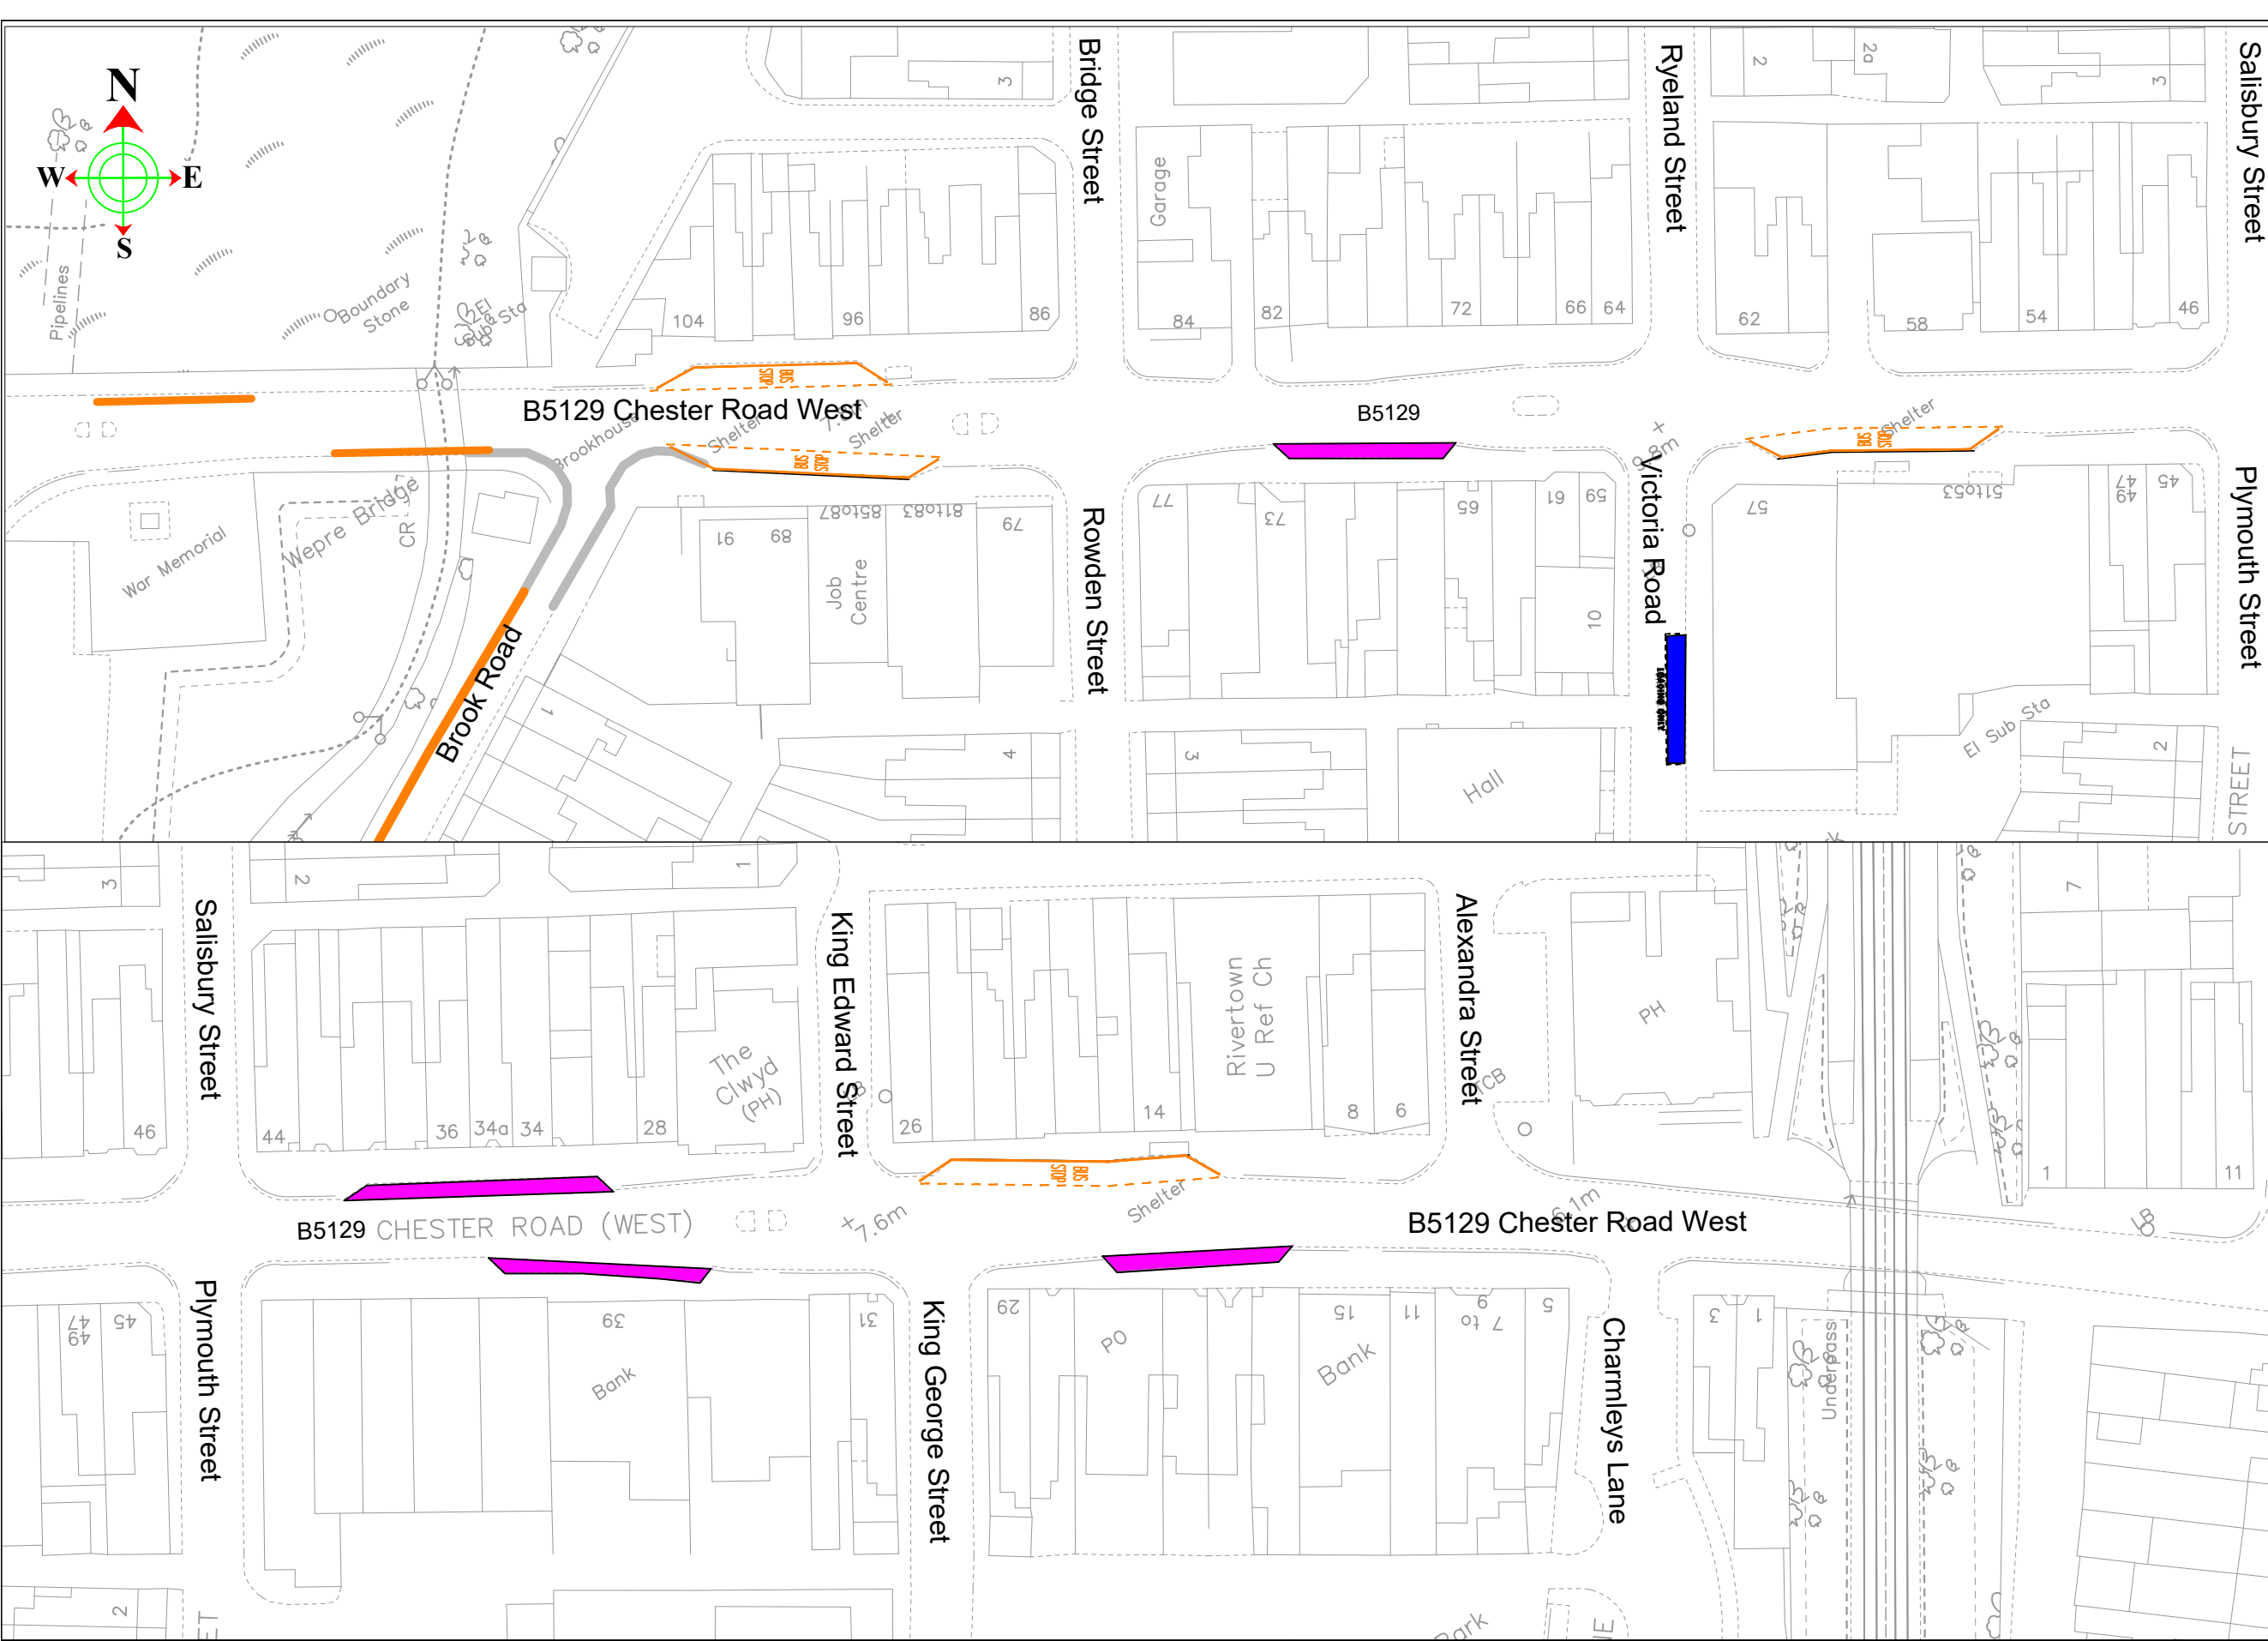

KEY

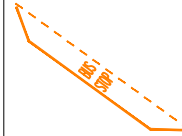-  No Waiting at Any Time (Double Yellow Lines).
-  Limited Waiting
30 min No return 1 hour
8am - 6pm and
Loading Only
6pm - 8am
-  No Stopping Bus Stops Clearway
24 hours
-  Loading bay
Goods Vehicles only

ALLWEDDOL

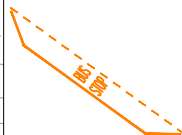-  Dim Aros Ar Unrhyw Adeg
-  Cyfyngiad Aros 30 munud
Dim dychwelyd
am 1 awr 8am – 6pm a
Llwytho yn Unig
6pm – 8am
-  Dim Bws yn Stopio
Yn Stopio Clearway
24 awr
-  Bae Llwytho Cerbydau
Nwyddau yn Unig



CYNGOR Sir y Fflint
Flintshire
COUNTY COUNCIL

Katie Wilby
Chief Officer (Streetscene and Transportation).
Prif Swyddog (Gwasanaethau Stryda Thafnidiaeth).

Alltami Depot, Alltami, Mold, CH7 6LG
Depo Alltami, Alltami, Yr Wyddgrug.
CH7 6LG

STREETSCENE

This map is reproduced from Ordnance Survey material with the permission of Ordnance Survey on behalf of the Controller of Her Majesty's Stationery Office.
© Crown Copyright. Unauthorised reproduction infringes Crown Copyright and may lead to prosecution or civil proceedings.
Licence number 100023386.Flintshire County Council, 2018.

DRAWN BY: JB
CHECKED BY: LS
SCALE: NTS @ A3
NAT. GRID REF: N/A

PRELIMINARY	APPROVAL	CONSTRUCTION
AMENDMENTS:		DATE

Brook Road, Shotton

B5129 Chester Road West, Victoria Road

Waiting restrictions

Gwaharddiad i Aros

DRAWING NUMBER

SS/BRS/26

101

C1