

GORCHYMYN CYNGOR SIR Y FFLINT 2026
JOHN SUMMERS WAY, GLAN YR AFON, HEOL OAK (CYFFORDDIAU GOGLEDD A DE)
FFORDD ANENWEDIG, YSTAD ANENWEDIG A CHYFYN ANENWEDIG, GARDEN CITY,
GLANNAU DYFRDWY

GWAHARDD A CHYFYNGIAD AR AROS AR UNRHYW ADEG

Rhoddir rhybudd drwy hyn bod Cyngor Sir y Fflint wedi gwneud Gorchymyn ar 15 Medi 2026 drwy arfer ei bwerau o dan Ddeddf Rheoleiddio Traffig Ffyrdd 1984, Deddf Rheoli Traffig 2004, Rhan IV o Atodlen 9, a'r holl bwerau galluogi eraill, gyda'r effaith o ddiwygio Gorchymyn Cyngor Sir y Fflint (Gwaharddiad a Chyfyngiad ar Aros a Llwytho a Mannau Parcio) (Gorfodaeth Sifil ac Atgyfnerthu) 2013, i:-

1. Cyflwyno yn barhaol 'Cyfyngiadau Dim Aros ar Unrhyw Adeg ar rannau o John Summers Way, Glan Yr Afon, Heol Oak (Cyfforddiau Gogledd A De), Ffordd Anenwedig, Ystad Anenwedig A Chyfyngiad ar Aros a Llwytho a Mannau Parcio, Deeside.

Y Gorchymyn, yn diddymu GORCHYMYN ARBROFOL CYNGOR SIR Y FFLINT JOHN SUMMERS WAY, GLAN YR AFON, HEOL OAK (CYFFORDDIAU GOGLEDD A DE) Ffordd ANENWEDIG, YSTAD ANENWEDIG A CHYFYN ANENWEDIG, GARDEN CITY, GLANNAU DYFRDWY (GWAHARDD A CHYFYNGIAD AR AROS AR UNRHYW ADEG) 2025 yn ei gyfanrwydd.

Mae copi o'r Gorchymyn, a ddaw'n weithredol ar 28 Medi 2026, ynghyd â chynlluniau'n dangos y ffyrdd y bydd y Gorchymyn yn effeithio arnynt a datganiad o resymau'r Cyngor dros wneud y Gorchymyn, i'w gweld yn Nghanolfan Sir y Fflint yn Cysylltu, Wepre Drive, Cei Connah CH5 4HA. Bydd y dogfennau hefyd ar gael ar-lein ar ein gwefan www.sirymflint.gov.uk > Preswylwyr > Ffyrdd, Strydoedd a Theithio > Gorchymyn Rheoleiddio Traffig neu fe allwch wneud cais am gopi o'r dogfennau drwy anfon e-bost i Transportstrategyconsultation@flintshire.gov.uk neu drwy ffonio 01352 701234.

Os ydych chi'n dymuno cwestiynu dilysrwydd y Gorchymyn hwn neu unrhyw ddarpariaeth sydd ynddo ar y sail na chydymffurfiwyd ag unrhyw ofyniad y Ddeddf neu unrhyw offeryn a wnaethpwyd dani o ran y Gorchymyn, fe allwch, o fewn chwe wythnos o ddyddiad y Gorchymyn, wneud cais i'r uchel Lys, i'r pwrpas hwn.

Dyddiedig dydd Gwener 18 Medi 2026

Katie Wilby,
Prif Swyddog (Gwasanaethau Stryd a Thrafnidiaeth),
Depo Alltami,
Ffordd yr Wyddgrug,
Alltami,
yr Wyddgrug
CH7 6LG.



GORCHYMYN CYNGOR SIR Y FFLINT

JOHN SUMMERS WAY, GLAN YR AFON, HEOL OAK
(CYFFORDDIAU GOGLEDD A DE) FFORDD ANENWEDIG, YSTAD
ANENWEDIG A CHYFYN ANENWEDIG, GARDEN CITY,
GLANNAU DYFRDWY

(GWAHARDD A CHYFYNGU AR AROS

A LLWYTHO A MANNAU PARCIO)

(GORFODAETH SIFIL AC ATGYFNERTHU) (DIWYGIAD RHIF 77)

2026

Katie Wilby,
Prif Swyddog (Gwasanaethau Stryd a
Thrafnidiaeth),
Depo Alltami,
Ffordd Yr Wyddgrug Alltami,
Yr Wyddgrug, CH7 6LG

GORCHYMYN CYNGOR SIR Y FFLINT

**JOHN SUMMERS WAY, GLAN YR AFON, HEOL OAK (CYFFORDDIAU GOGLEDD A DE)
FFORDD ANENWEDIG, YSTAD ANENWEDIG A CHYFYN ANENWEDIG, GARDEN CITY,
GLANNAU DYFRDWY**

**(GWAHARDD A CHYFYNGU AR AROS A LLWYTHO A MANNAU PARCIO)
(GORFODAETH SIFIL AC ATGYFNERTHU) (DIWYGIAD RHIF 77) 2026**

Mae Cyngor Sir y Fflint, wrth ddefnyddio'i bwerau dan adrannau 1 (1), 2 (1)(2), 4 (2)(3), 32 a Rhan IV o Atodlen 9 Deddf Rheoleiddio Traffig Ffyrdd 1984 fel y'i diwygiwyd ("Deddf 1984"), Deddf Rheoli Traffig 2004 ("Deddf 2004") a phob pŵer arall sy'n galluogi ac ar ôl ymgynghori â Phrif Swyddog yr Heddlu ac yn unol â Rhan III Atodlen 9 Deddf 1984, yn gwneud y Gorchymyn canlynol:-

ADRAN 1 - RHAGARWEINIOL

Enwi a chychwyn

1. Daw'r Gorchymyn hwn i rym ar 28 Medi 2026 a gellir cyfeirio ato fel Gorchymyn Sir y Fflint, JOHN SUMMERS WAY, GLAN YR AFON, HEOL OAK (CYFFORDDIAU GOGLEDD A DE) Ffordd Anenwedig, Ystad Anenwedig a Chyfyndog Anenwedig, Garden City, Glannau Dyfrdwy (Gwaharddiad a Chyfyngiad ar Aros a Llwytho Mannau Parcio) (Gorfodaeth Sifil ac Atgyfnerthu) (Diwygiad Rhif 77) 2026
2. O'r dyddiad a nodir yn Erthygl 1 uchod ymlaen, bydd Atodlen Map BB74 Diwygiad Taflen Rhif 4, yn disodli Atodlen Map AX73 Diwygiad Taflen Rhif 3 a Atodlen Map AX74 a AY74 Diwygiad Taflen Rhif 2, yn disodli Atodlen Map AX7 a AY74 Diwygiad Taflen Rhif 3 yn y drefn honno, a'r holl atodlenni map eraill gyda'r atodlenni map a'r cynlluniau y cyfeiriwyd atynt yn Atodlen y Gorchymyn hwn yn cael eu hymgorffori yng Ngorchymyn Cyngor Sir y Fflint (Gwaharddiad a Chyfyngiad ar Aros a Llwytho a Mannau Parcio) (Gorfodaeth Sifil ac Atgyfnerthu) 2013.
3. Bydd Deddf Dehongli 1978 yn berthnasol ar gyfer dehongli'r Gorchymyn hwn fel y mae'n berthnasol i ddehongli Deddf Seneddol.

4. Yn y Gorchymyn hwn, oni nodir fel arall, mae unrhyw gyfeiriad at Erthygl neu Atodlen gyda rhif yn gyfeiriad at yr Erthygl neu'r Atodlen sy'n dwyn y rhif hwnnw ac mae unrhyw gyfeiriad at gynllun yn cyfeirio at gynllun wedi'i ymgorffori yn y gorchymyn hwn.

5. Y Gorchymyn, yn diddymu GORCHYMYN ARBROFOL CYNGOR SIR Y FFLINT JOHN SUMMERS WAY, GLAN YR AFON, HEOL OAK (CYFFORDDIAU GOGLEDD A DE) FFORDD ANENWEDIG, YSTAD ANENWEDIG A CHYFYN ANENWEDIG, GARDEN CITY, GLANNAU DYFRDWY (GWAHARDD A CHYFYNGIAD AR AROS AR UNRHYW ADEG) 2025 yn ei gyfanrwydd.

ATODLEN

Dim Aros ar Unrhyw Adeg

Garden City, Glannau Dyfrdwy

Road Name	Map Schedule	Sheet Revision
John Summers Way	BA73	1
	BB73	1
	BB74	2 (sy'n dirymu Diwygiad Taflen 1 o Orchymyn 2013)
Glan yr Afon	BB74	2 (sy'n dirymu Diwygiad Taflen 1 o Orchymyn 2013)
Heol Oak Cyffordd y de	BA73	1
Heol Oak Cyffordd y Gogledd	BB73	1
Ffordd anenwedig	BB74	2 (sy'n dirymu Diwygiad Taflen 1 o Orchymyn 2013)
Chyffordd anenwedig	BA73	1
Ystad anenwedig	BB74	2 (sy'n dirymu Diwygiad Taflen 1 o Orchymyn 2013)

Gosodwyd SÊL GYFFREDIN)
CYNGOR SIR Y FFLINT)
yn y fan hon)
ar y 15 diwrnod hwn o Medi 2026)
ym mhresenoldeb:-)



Y CADEIRYDD

W. Buckley

PRIF SWYDDOG (LLYWODRAETHU)

RHEOLWR Y GWASANAETHAU CYFREITHIOL

UWCH CYFREITHIWR

CYNGOR SIR Y FFLINT

GWAHARDD AROS AR UNRHYW ADEG – GORCHYMYN 2026

**JOHN SUMMERS WAY, GLAN YR AFON, HEOL OAK (CYFFORDDIAU GOGLEDD
A DE) Ffordd Anenwedig, Ystad Anenwedig a Chyfyngyn Anenwedig,
GARDEN CITY, DEESIDE**

DATGANIAD O RESYMAU DROS WNEUD Y GORCHYMYN

Ar 4 Mehefin 2025, cyflwynodd Cyngor Sir y Fflint Orchymyn i gyflwyno gwaharddiadau Dim Aros ar Unrhyw Adeg (llinellau melyn dwbl) ar y ffyrdd yn y rhestr uchod.

Yn dilyn cwblhau'r cyfnod prawf yn llwyddiannus, ystyrir ei bod yn angenrheidiol gwneud y Gorchymyn Rheoleiddio Traffig yn barhaol. Bydd darpariaethau'r Gorchymyn hwn felly yn cael eu cydgrynhoi i Orchymyn Cyngor Sir y Fflint (Gwahardd a Chyfyngu ar Aros, Llwytho a Mannau Parcio) (Gorfodi Sifil a Chydgrynhoi) 2013.

Bwriad y cyfyngiadau Dim Aros ar Unrhyw Adeg yw atal parcio rhwystrol, cynnal gwelededd yn y cyffyrdd a sicrhau nad yw'r mynedfeydd i John Summers Way ac oddi yno yn cael eu rhwystro gan gerbydau sydd wedi parcio. Bydd y cyfyngiadau hefyd yn gwella diogelwch cerddwyr drwy gael gwared ar gerbydau wedi'u parcio mewn lleoliadau allweddol, gan leihau tagfeydd a gwella llif traffig yn yr ardal ac o'i chwmpas.

Mae parcio ar gyffyrdd, boed llinellau melyn ar y ffordd neu beidio, yn drosedd ac mae'r cyfyngiadau hyn yn rhwystro gweledol i atgyfnerthu'r neges hon. Ar hyn o bryd, pe bai cerbydau'n parcio o fewn 10 metr i gyffordd, gellir ystyried hynny'n drosedd a gall Heddlu Gogledd Cymru gymryd camau gorfodi. At hynny, mae Rheolau'r Ffordd Fawr yn nodi na ddylai cerbydau barcio ger neu ar gyffordd oherwydd gallen nhw achosi rhwystro a pheryglu diogelwch defnyddwyr y ffordd.

Mae'r Cyngor Sir yn parhau â'i gyfrifoldeb i ystyried darpariaeth symudiad cyfleus a diogel cerbydau modur a thraffig arall, ac mae'r mesurau a gynigir yn ceisio sicrhau bod y perygl yn cael ei leihau i bobl ddiamddiffyn sy'n defnyddio'r ffordd yn ogystal â gwella amwynderau yn yr ardal.



Katie Wilby,
Prif Swyddog (Gwasanaethau Stryd a Thrafnidiaeth),
Depo Alltami, Ffordd yr Wyddgrug, Alltami, yr Wyddgrug CH7 6LG.


Dydd Gwener 18 Medi 2026.

AREA CODE:BA73
COD ARDAL:BA73



Sheet Revision No: 1
Rhif Adolgiad Y Ddalen: 1

Sheet active from: 28 September 2026
Dalen yn weithredol o: 28 Medi 2026

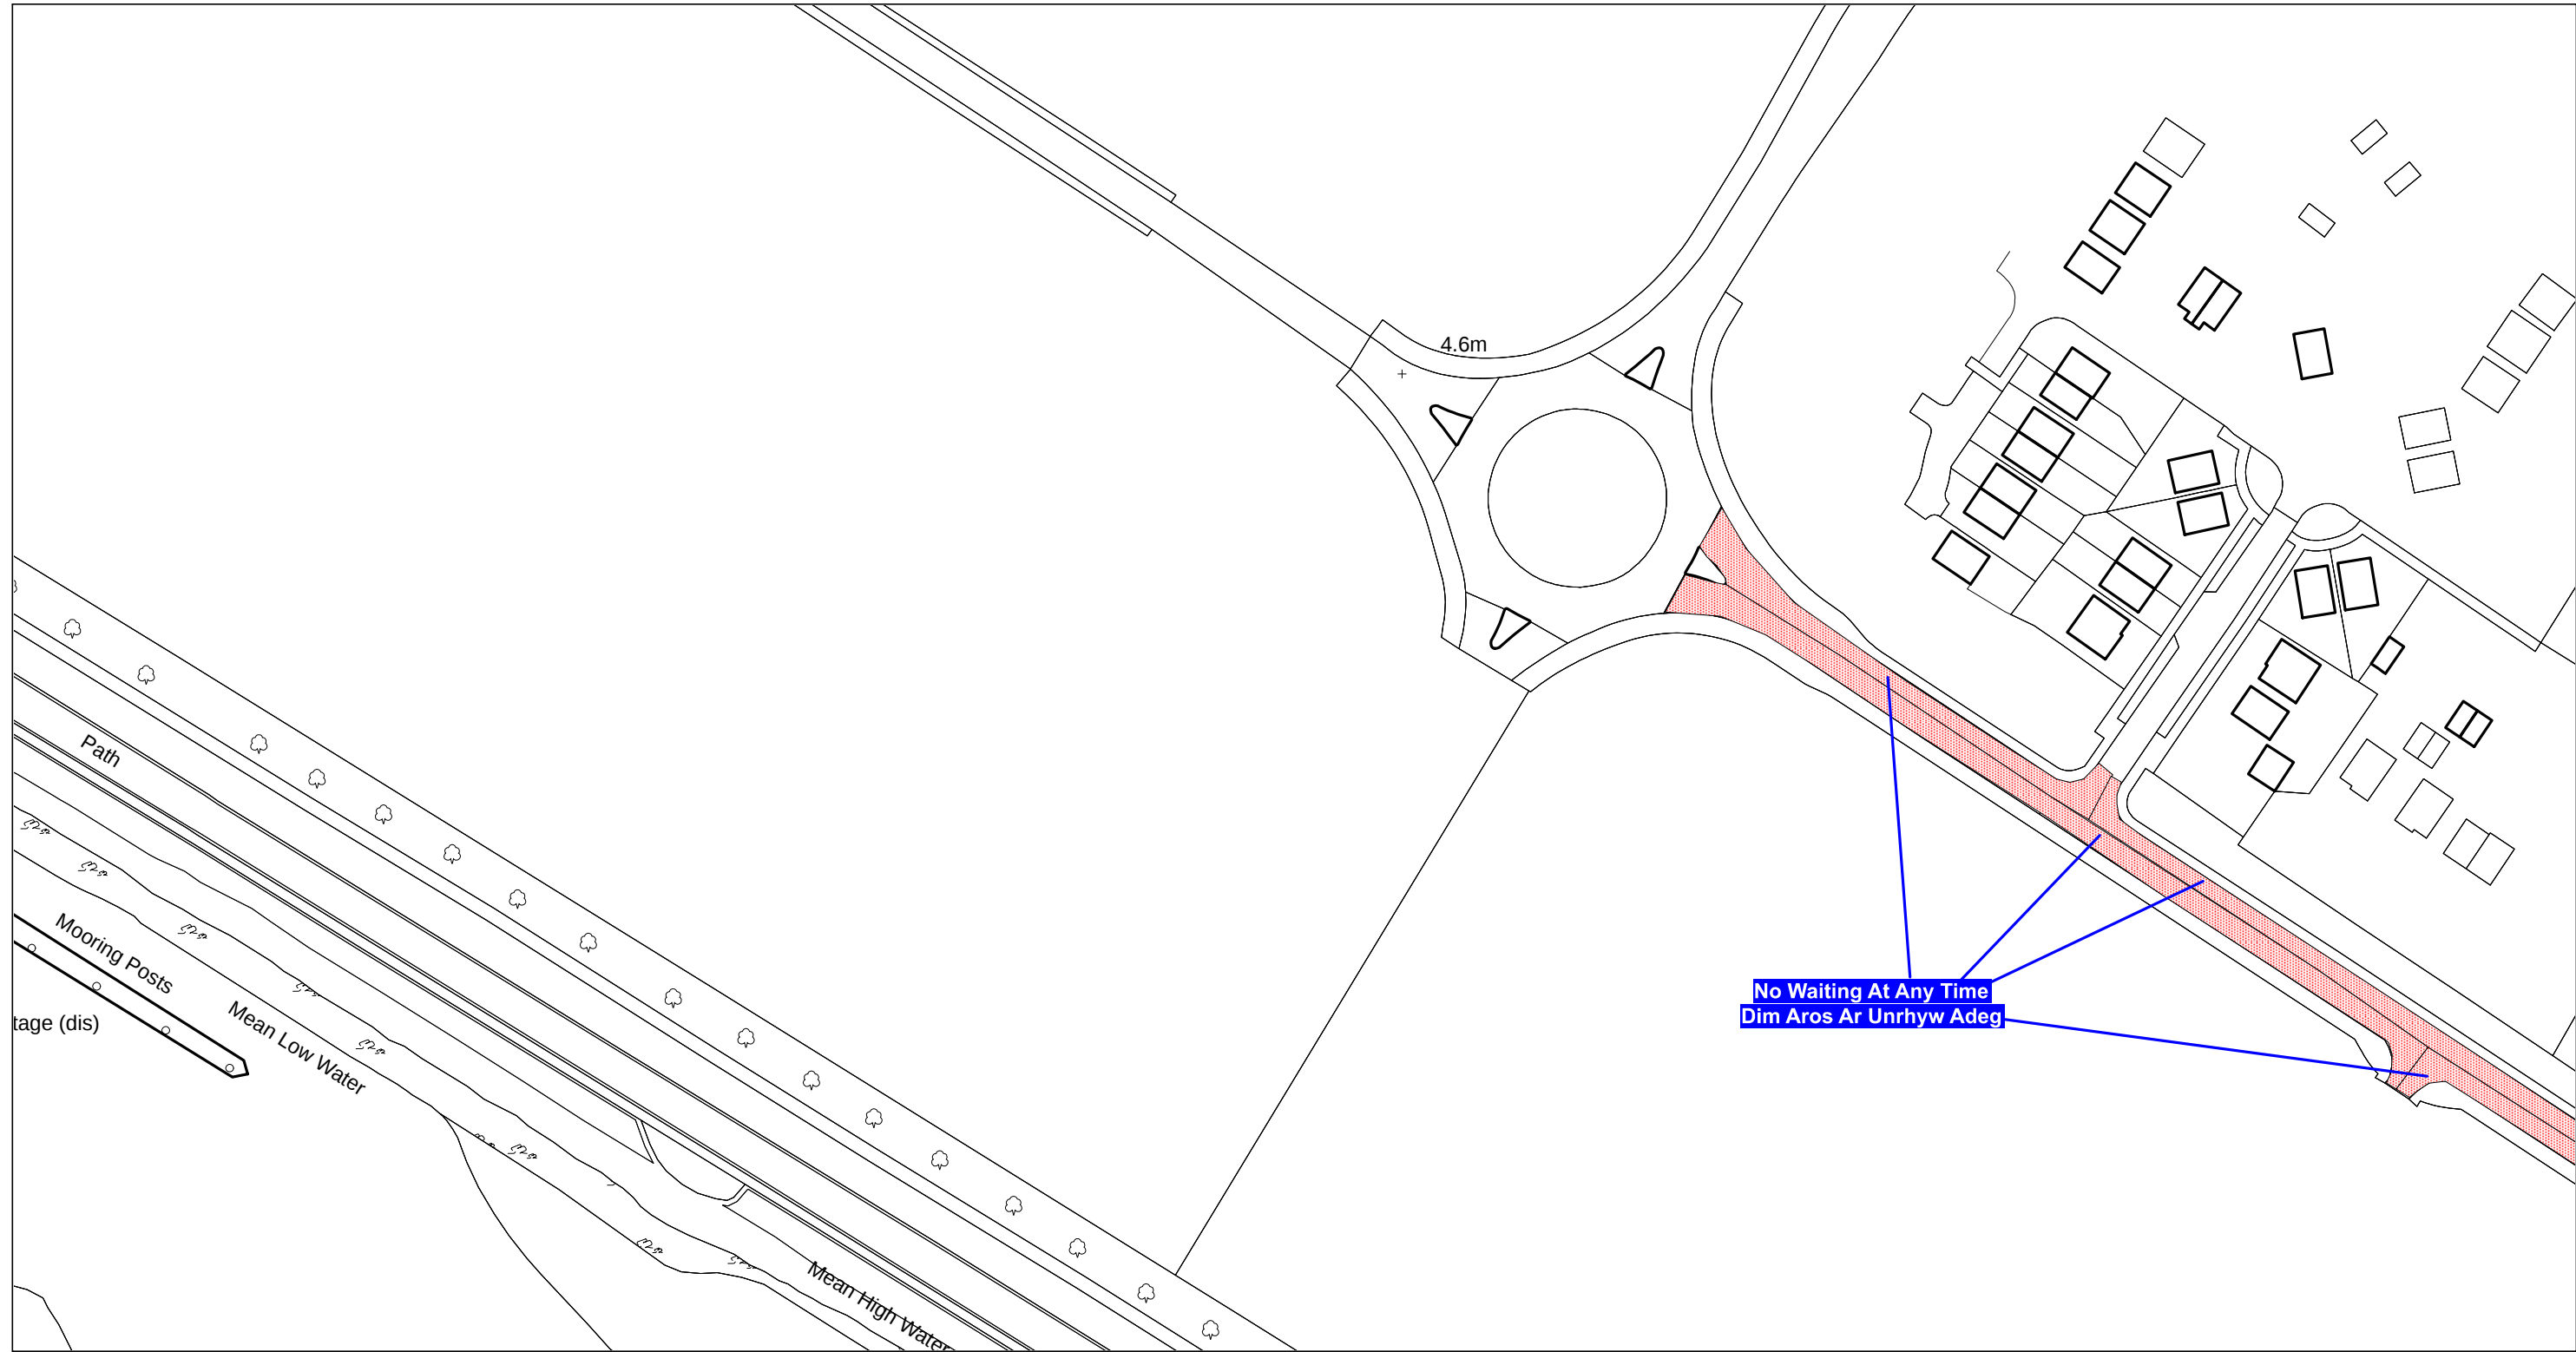

AREA CODE:BB73
COD ARDAL:BB73



Sheet Revision No: 1
Rhif Adolgiad Y Ddalen: 1
Sheet active from: 28 September 2026
Dalen yn weithredol o: 28 Medi 2026




AREA CODE:BB74
COD ARDAL:BB74



Sheet Revision No: 2
Rhif Adolgiad Y Ddalen:2

Sheet active from: 28 September 2026
Dalen yn weithredol o: 28 Medi 2026

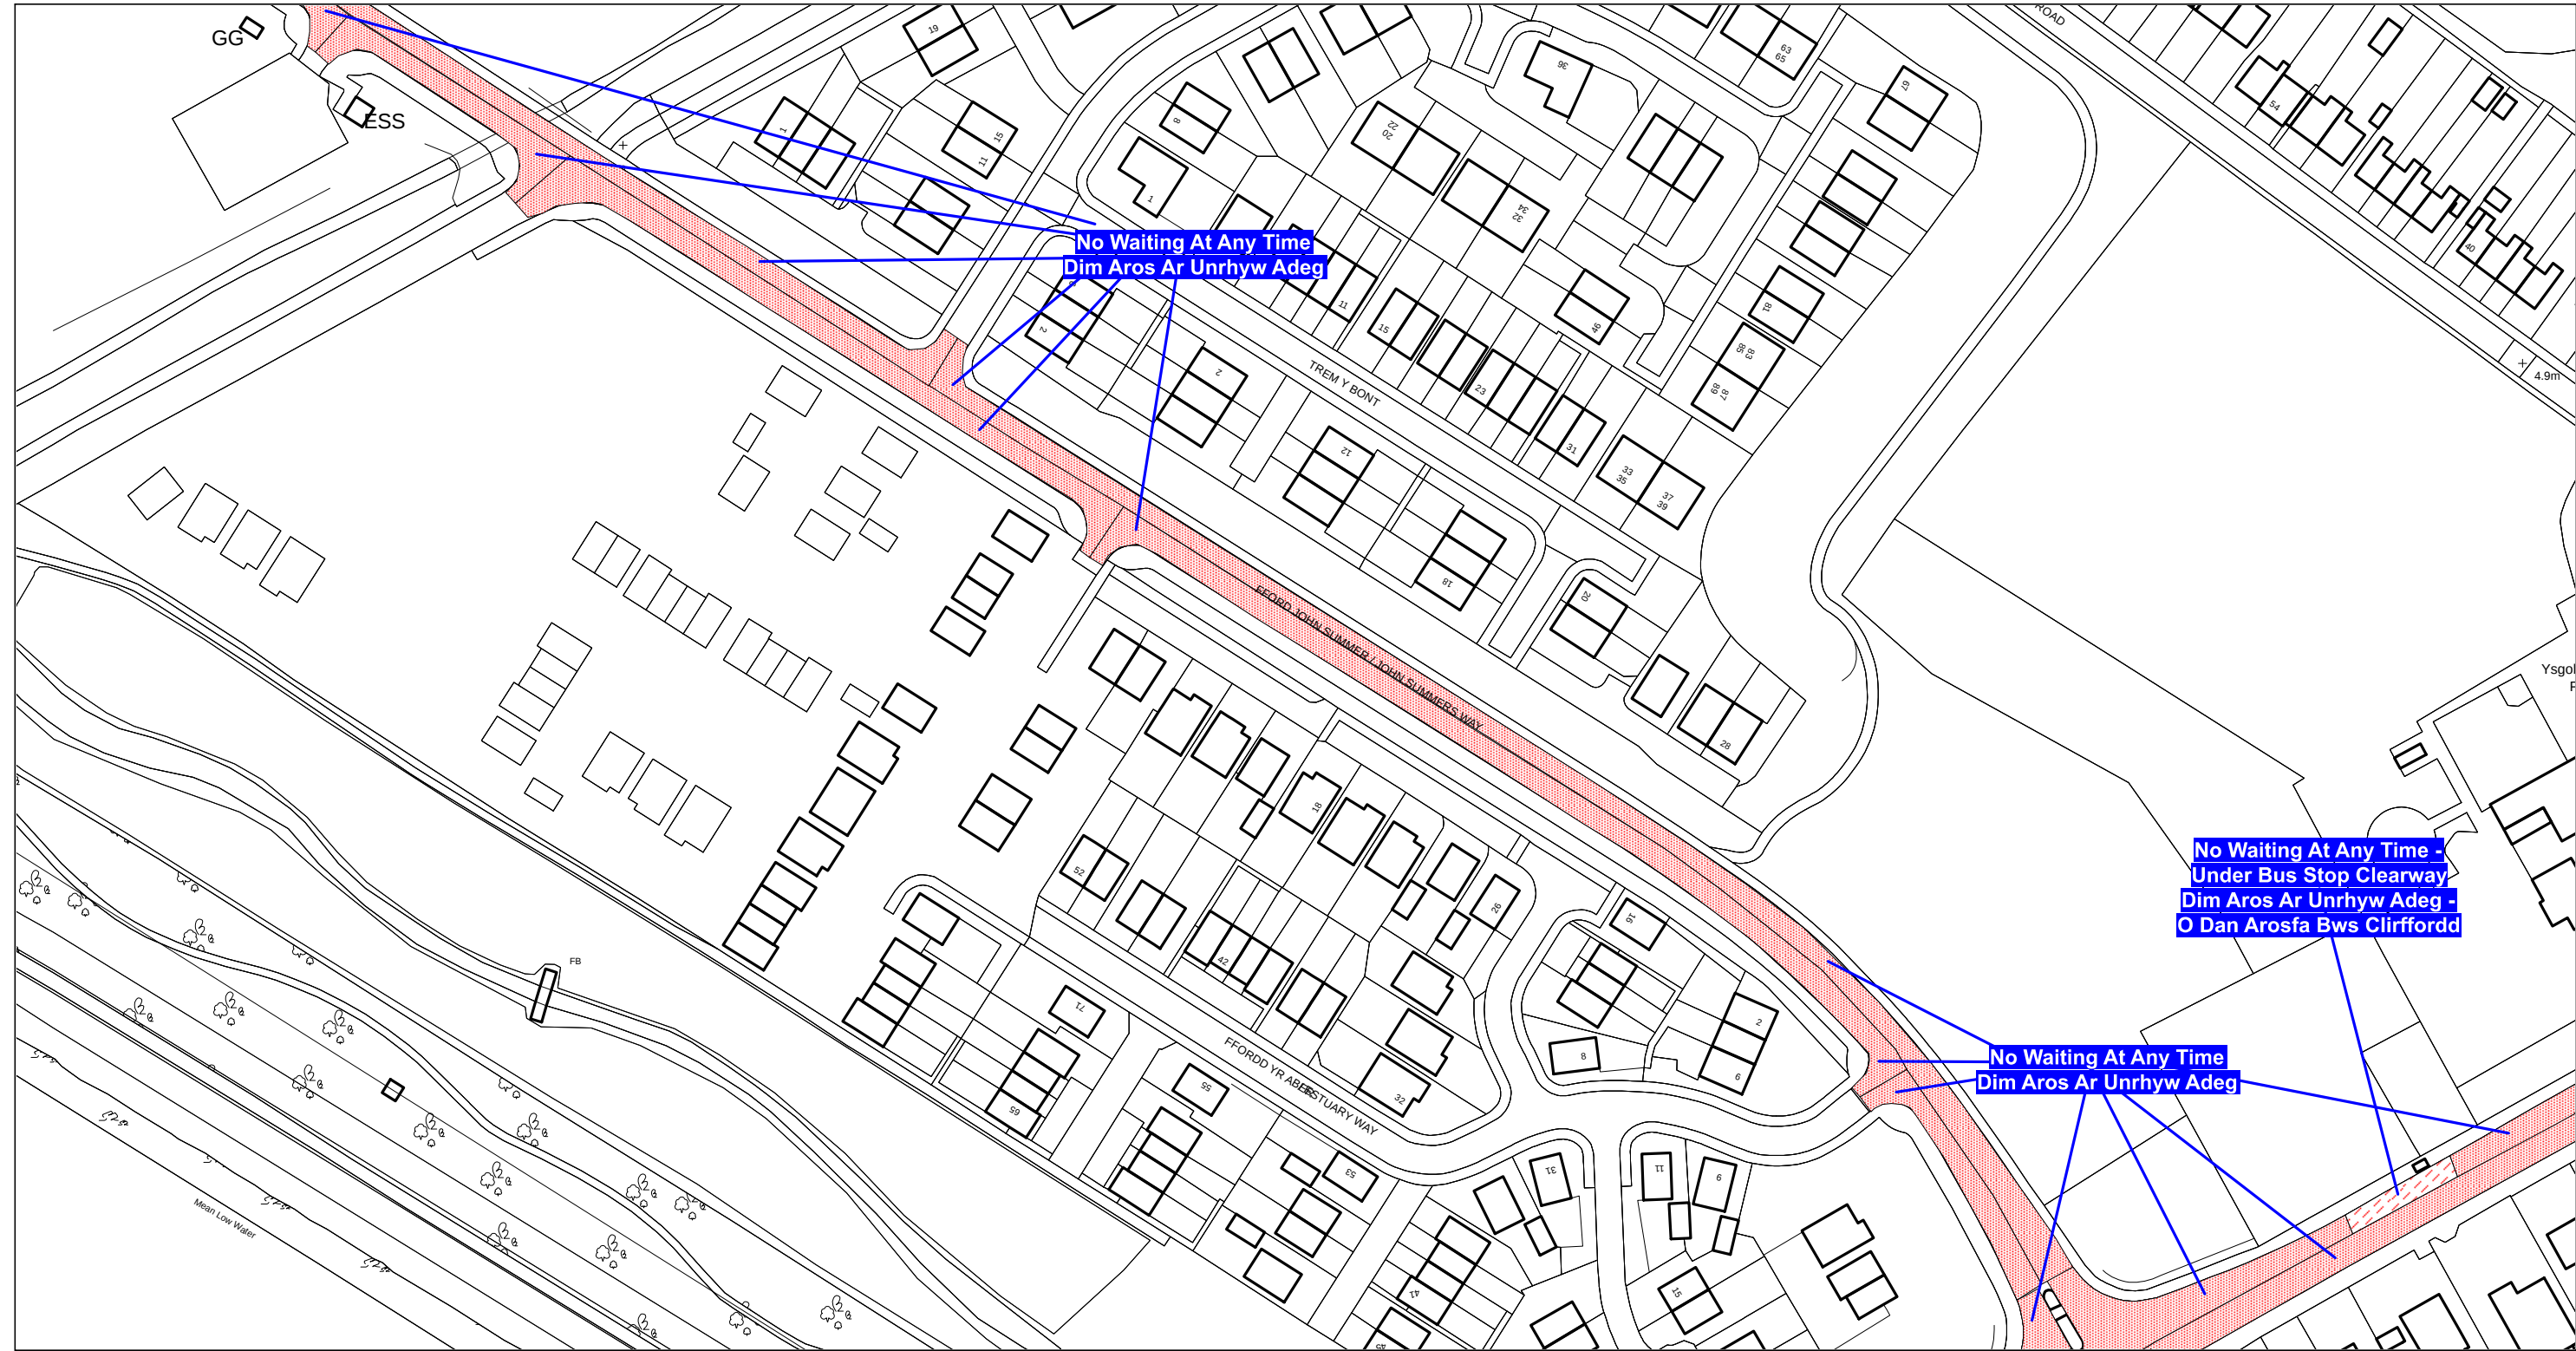

Scale: 1:1250

Graddfa: 1:1250

This map is reproduced from Ordnance Survey material with the permission of Ordnance Survey on behalf of the Controller of Her Majesty's Stationary Office ©Crown Copyright. Unauthorised reproduction infringes Crown Copyright and may lead to prosecution or civil proceedings. Licence No. 100023386


Atgynhychir y map hwn o ddeunydd yr Ordnance Survey gyda chaniatad yr Ordnance Survey ar ran Rheolwr Llyfrfa Ei Mawrhydi ©Hawlfraint y Goron. Mae atgynhychu heb ganiatad yn torri hawlfraint y Goron a gall hyn arwain at erlyniad neu achos sifil. Rhif trwydded 100023386

The Flintshire County Council
(Prohibition and Restriction of Waiting and Loading and Parking Places)
(Civil Enforcement and Consolidation) (Amendment No 77) Order 2026

Gorchymyn Cyngor Sir Y Fflint
(Gwahardd a Chyfyngu Aros a Llwytho a Mannau Parcio)
(Gorfodi Sifil a Chydgyfnerthu) (Gwelliant 77) 2026

Flintshire County Council
Environment Directorate
County Hall
Mold
CH7 6NF

Cyngor Sir Y Fflint
Cyfarwyddiaeth yr Amgylchedd
Neuadd Y Sir
Yr Wyddgrug
CH7 6NF

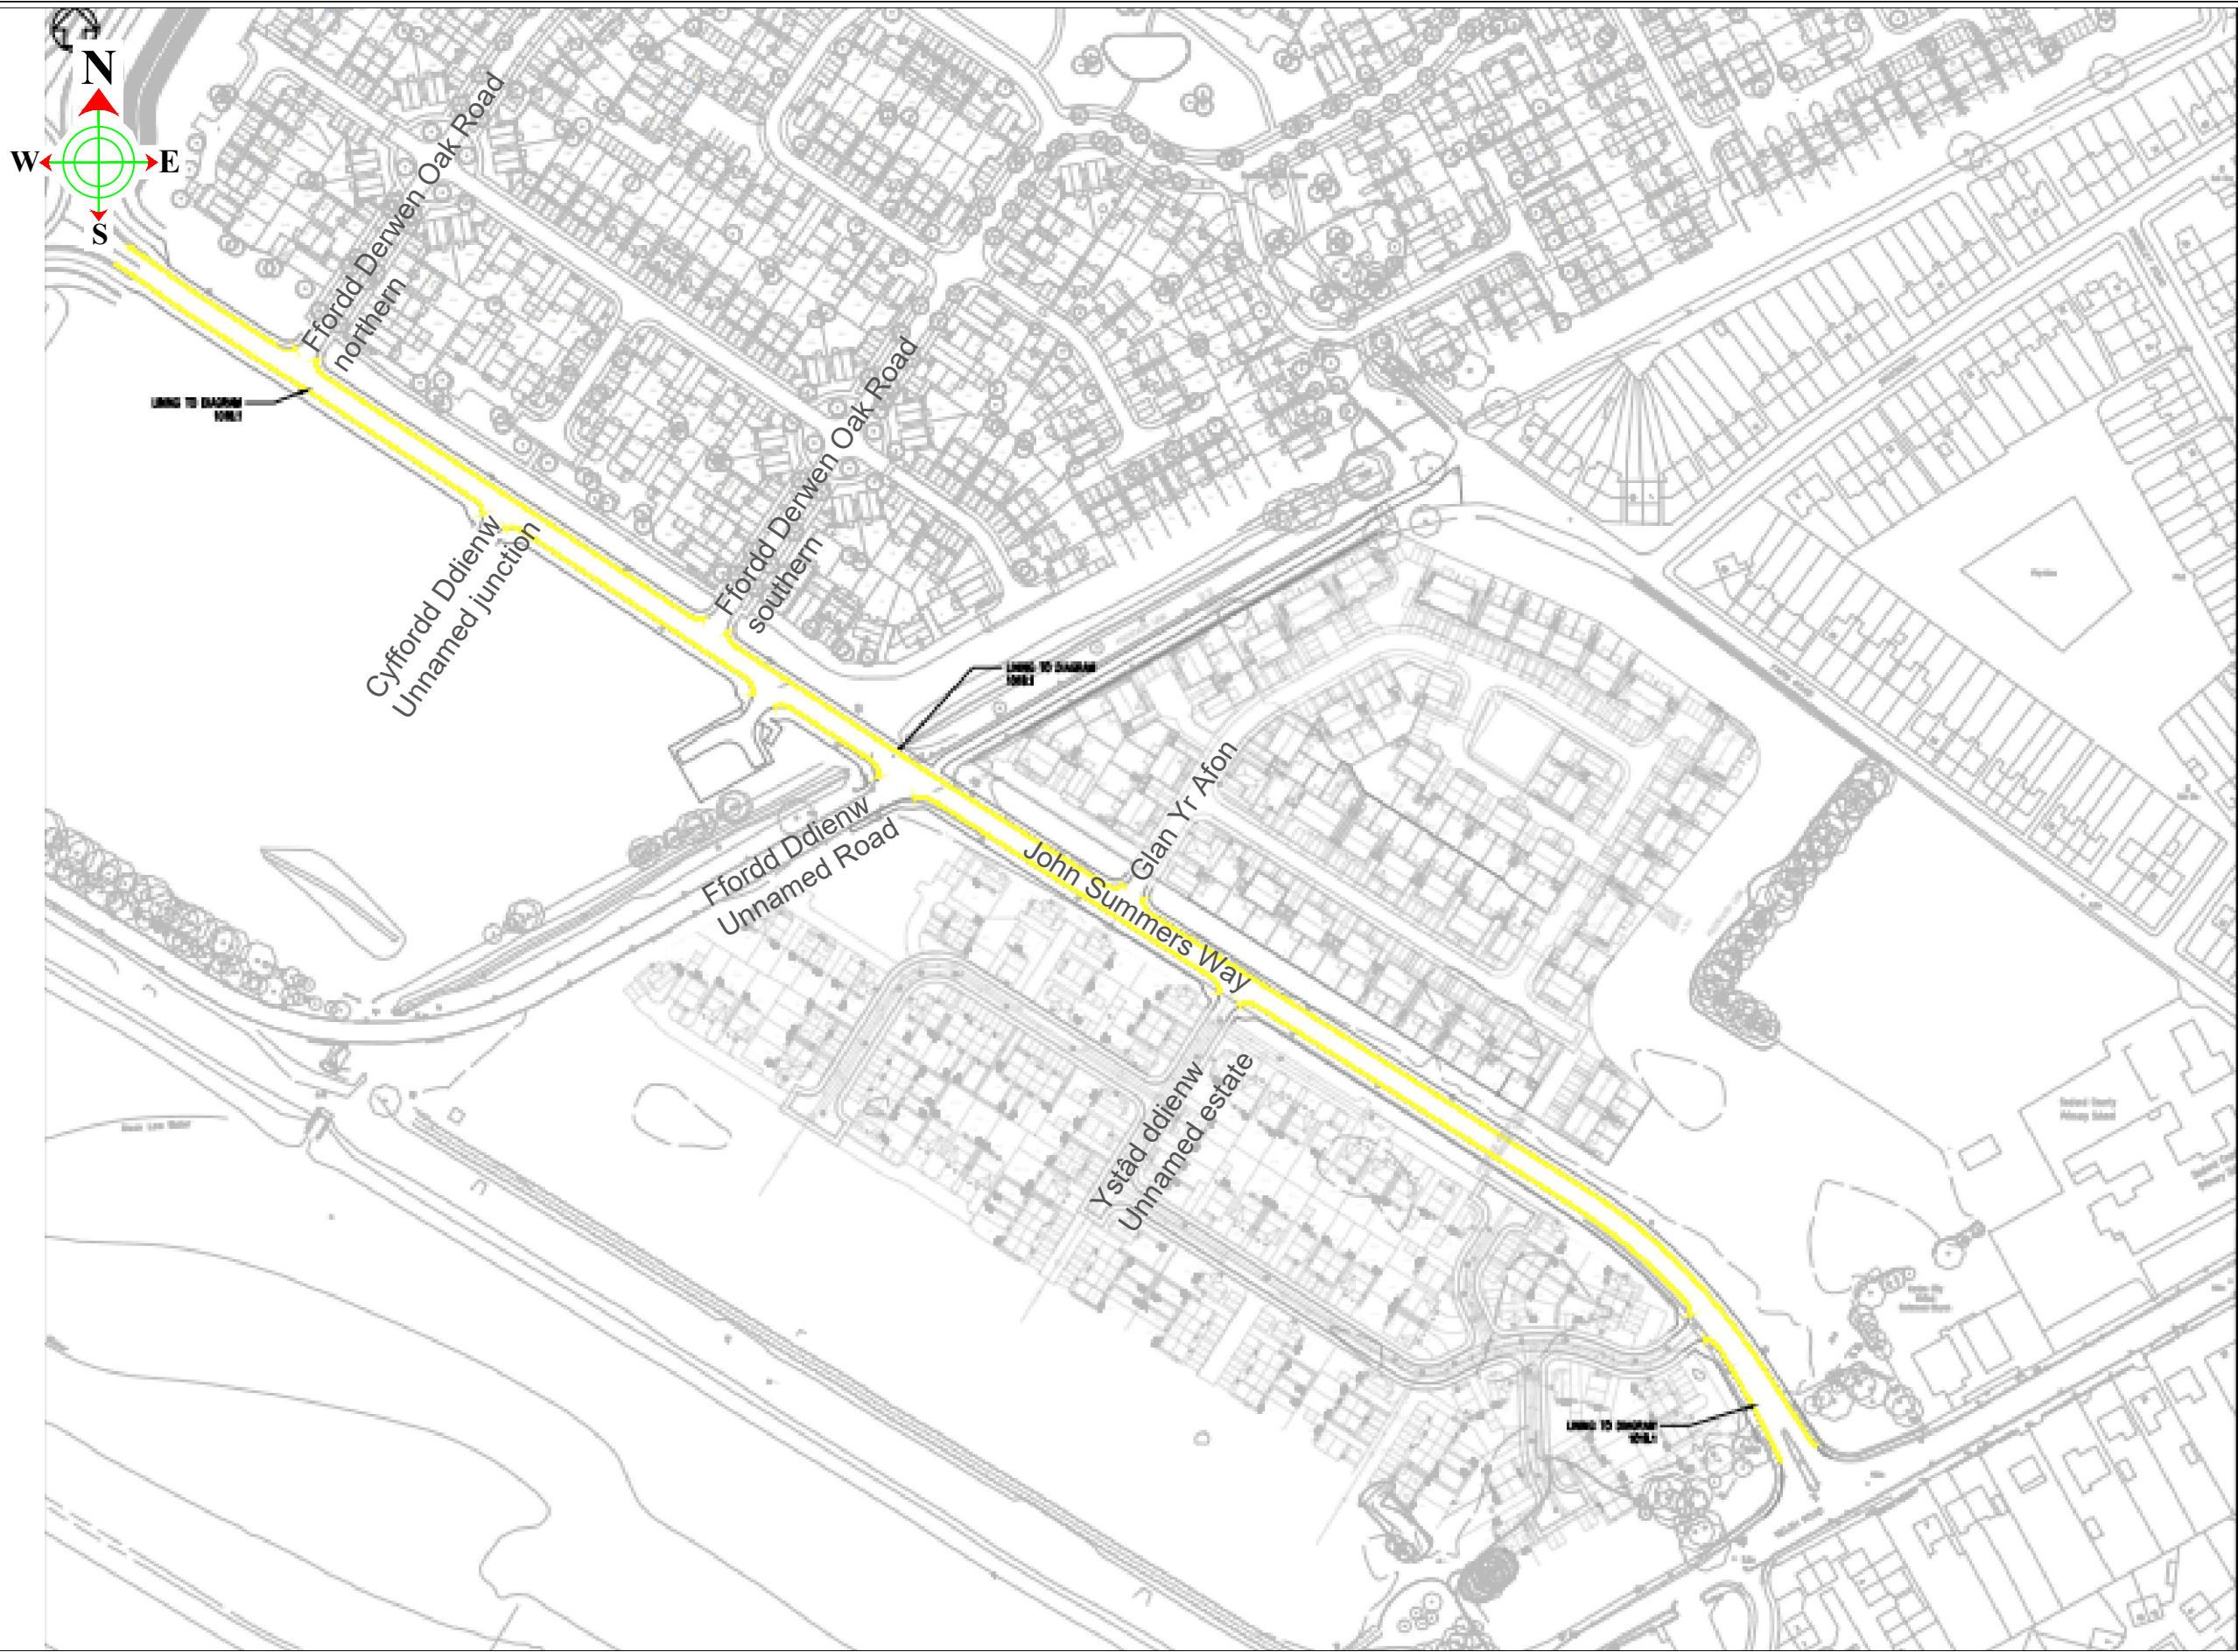

KEY

No Waiting at Any Time (Double Yellow Lines).

ALLWEDDOL

Dim Aros Ar Unrhyw Adeg



Katie Wilby
Chief Officer (Streetscene and Transportation).
Prif Swyddog (Gwasanaethau Stryda Thafnidiaeth).
County Hall, Mold, CH7 6NF
Neuadd y Sir, Yr Wyddgrug. CH7 6NF

STREETSCENE

This map is reproduced from Ordnance Survey material with the permission of Ordnance Survey on behalf of the Controller of Her Majesty's Stationery Office.
© Crown Copyright. Unauthorised reproduction infringes Crown Copyright and may lead to prosecution or civil proceedings.
Licence number 100023386.Flintshire County Council, 2018.

DRAWN BY:
JB
CHECKED BY:
LS
SCALE:
NTS @ A3
NAT. GRID REF:
N/A

PRELIMINARY		APPROVAL		CONSTRUCTION	
AMENDMENTS:				DATE	

John Summers Way, Glan Yr Afon, Ffordd Denwen, Ffordd Ddienw, Cyffordd Ddienw a Ystâd ddiennw, Garden City John Summers Way, Oak Road, Unnamed Road, Unnamed Junction and Unnamed estate Garden City

Waiting restrictions

Gwaharddiad i Aros

DRAWING NUMBER	SS/JSW/25	101	C1
----------------	-----------	-----	----

COD ARDAL:BB74
AREA CODE:BB74



Sheet Revision No: 1
Rhif Adolgiad Y Ddalen: 1
Sheet active from: 1 October 2013
Dalen yn weithredol o: 1 Hydref 2013



Scale: 1:1250
Graddfa: 1:1250

This map is reproduced from Ordnance Survey material with the permission of Ordnance Survey on behalf of the Controller of Her Majesty's Stationary Office © Crown Copyright. Unauthorised reproduction infringes Crown Copyright and may lead to prosecution or civil proceedings. Licence No. 100023386

Atgynhyrchir y map hwn o ddeunydd yr Ordnance Survey gyda chaniatad yr Ordnance Survey ar ran Rheolwr Llyfrfa Ei Mawrhydi © Hawlfraint y Goron. Mae atgynhyrchu heb ganiatad yn torri hawlfraint y Goron a gall hyn arwain at erlyniad neu achos sifil. Rhif trwydded 100023386

The Flintshire County Council
(Prohibition and Restriction of Waiting and Loading and Parking Places)
(Civil Enforcement and Consolidation) Order 2013

Gorchymyn Cyngor Sir Y Fflint
(Gwahardd a Chyfyngu Aros a Llwytho a Mannau Parcio)
(Gorfodi Sifil a Chydgyfnerthu) 2013

Flintshire County Council
Environment Directorate
County Hall
Mold
CH7 6NF

Cyngor Sir Y Fflint
Cyfarwyddiaeth yr Amgylchedd
Neuadd Y Sir
Yr Wyddgrug
CH7 6NF