

CYNGOR SIR Y FFLINT
WEIGHBRIDGE ROAD, GLANNAU DYFRDWY
GWAHARDDIAD AR AROS AR UNRHYW ADEG
GORCHYMYN 2026

Rhoddir rhybudd drwy hyn bod Cyngor Sir y Fflint wedi gwneud Gorchymyn ar 15 Medi 2026 drwy arfer ei bwerau o dan Ddeddf Rheoleiddio Traffig Ffyrdd 1984, Deddf Rheoli Traffig 2004, Rhan IV o Atodlen 9, a'r holl bwerau galluogi eraill, gyda'r effaith o ddiwygio Gorchymyn Cyngor Sir y Fflint (Gwaharddiad a Chyfyngiad ar Aros a Llwytho a Mannau Parcio) (Gorfodaeth Sifil ac Atgyfnerthu) 2013.

1. Cyflwyno yn barhaol 'Dim Aros ar Unrhyw Adeg' ar rannau o Weighbridge Road, Glannau Dyfrdwy.

Ym mhob ffordd arall, bydd darpariaethau presennol 'Gorchymyn (Gwahardd a Chyfyngu ar Aros a Llwytho a Lleodedd Parcio) (Gorfodaeth Sifil a Chydgrynhoi) Cyngor Sir y Fflint 2013' yn parhau mewn grym.


Y Gorchymyn, yn diddymu Gorchymyn Arbrofol Cyngor Sir y Fflint, WEIGHBRIDGE ROAD, GLANNAU DYFRDWY (Gwaharddiad a Chyfyngiad ar Aros a Llwytho a Mannau Parcio) (Gorfodaeth Sifil ac Atgyfnerthu) (Diwygiad Rhif 68) 2024 yn ei gyfanrwydd.

Mae copi o'r Gorchymyn, a ddaw'n weithredol ar 28 Medi 2026, ynghyd â chynlluniau'n dangos y ffyrdd y bydd y Gorchymyn yn effeithio arnynt a datganiad o resymau'r Cyngor dros wneud y Gorchymyn, i'w gweld yn Nghanolfan Sir y Fflint yn Cysylltu, Stryd yr Eglwys, y Fflint, CH6 5BD yn ystod oriau swyddfa neu gellir eu gweld ar ein gwefan www.siryfflint.gov.uk > Preswyl > Ffyrdd, Strydoedd a Theithio > Gorchymynion Rheoliadau Traffig, neu gellir gofyn am gopi o'r dogfennau drwy anfon e-bost at transportstrategyconsultation@flintshire.gov.uk neu drwy ffonio 01352 701234.

Os ydych chi'n dymuno cwestiynu dilysrwydd y Gorchymyn hwn neu unrhyw ddarpariaeth sydd ynddo ar y sail na chydymffurfiwyd ag unrhyw ofyniad y Ddeddf neu unrhyw offeryn a wnaethpwyd dani o ran y Gorchymyn, fe allwch, o fewn chwe wythnos o ddyddiad y Gorchymyn, wneud cais i'r uchel Lys, i'r pwrpas hwn.

Dyddiedig dydd Gwener 18 Medi 2026

Katie Wilby
Prif Swyddog (Gwasanaethau Stryd a Thrafnidiaeth),
Depo Alltami,
Ffordd yr Wyddgrug,
Alltami,
yr Wyddgrug
CH7 6LG.

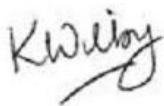

GORCHYMYN CYNGOR SIR Y FFLINT
WEIGHBRIDGE ROAD, GLANNAU DYFRDWY
(GWAHARDDIAD A CHYFYNGIAD AR
AROS A LLWYTHO A MANNAU PARCIO)
(GORFODAETH SIFIL AC ATGYFNERTHU) (DIWYGIAD RHIF 78)
2026

Katie Wilby

Prif Swyddog (Gwasanaethau Stryd a Chludiant),
Cyngor Sir y Fflint
Depo Alltami,
Ffordd yr Wyddgrug,
Alltami,
Yr Wyddgrug.
CH7 6LG

CYNGOR SIR Y FFLINT

WEIGHBRIDGE ROAD, GLANNAU DYFRDWY

(GWAHARDDIAD A CHYFYNGIAD AR

AROS A LLWYTHO A MANNAU PARCIO)

GORCHYMYN (GORFODAETH SIFIL AC ATGYFNERTHU) DIWYGIAD RHIF 78) 2026

Mae Cyngor Sir y Fflint, wrth ddefnyddio'i bwerau dan adrannau 1 (1), 2 (1)(2), 4 (2)(3), 32 a Rhan IV o Atodlen 9 Deddf Rheoleiddio Traffig Ffyrdd 1984 fel y'i diwygiwyd ("Deddf 1984"), Deddf Rheoli Traffig 2004 ("Deddf 2004") a phob pŵer arall sy'n galluogi ac ar ôl ymgynghori â Phrif Swyddog yr Heddlu ac yn unol â Rhan III Atodlen 9 Deddf 1984, yn gwneud y Gorchymyn canlynol:-

ADRAN 1 – RHAGARWEINIOL

Enwi a chychwyn

1. Daw'r Gorchymyn hwn i rym ar 28 Medi 2026 a gellir cyfeirio ato fel Gorchymyn Cyngor Sir y Fflint, WEIGHBRIDGE ROAD, GLANNAU DYFRDWY (Gwaharddiad a Chyfyngiad ar Aros a Llwytho a Mannau Parcio) (Gorfodaeth Sifil ac Atgyfnerthu) (Diwygiad Rhif 78) 2026
2. Daw i rym o'r dyddiad a nodir yn Erthygl 1 uchod, mae Atodlenni Map AW63, AW64, AW65, AY62, AY63 ac AX63, Diwygiad Taflen Rhif: 1 yn cael eu hymgorffori yng Ngorchymyn Cyngor Sir y Fflint (Gwaharddiad a Chyfyngiad ar Aros a Llwytho a Mannau Parcio) (Gorfodaeth Sifil ac Atgyfnerthu) 2013.
3. Ym mhob ystyr arall, bydd darpariaethau presennol Gorchymyn Cyngor Sir y Fflint (Gwaharddiad a Chyfyngiad ar Aros a Llwytho a Mannau Parcio) (Gorfodaeth Sifil ac Atgyfnerthu) 2013 yn parhau mewn grym.
4. Bydd Deddf Dehongli 1978 yn berthnasol ar gyfer dehongli'r Gorchymyn hwn fel y mae'n berthnasol i ddehongli Deddf Seneddol.
5. Y Gorchymyn, yn diddymu Gorchymyn Arbrofol Cyngor Sir y Fflint, WEIGHBRIDGE ROAD, GLANNAU DYFRDWY (Gwaharddiad a Chyfyngiad ar Aros a Llwytho a Mannau Parcio) (Gorfodaeth Sifil ac Atgyfnerthu) (Diwygiad Rhif 68) 2024 yn ei gyfanrwydd.

ATODLEN
Dim Aros ar Unrhyw Adeg
Glannau Dyfrdwy

Enw'r Ffordd	Atodlen Map	Diwygiad Taflen
Weighbridge Road, Glannau Dyfrdwy	AW63	1
	AW64	1
	AW65	1
	AX63	1
	AY62	1
	AY63	1

Rhoddwyd **SÊL GYFFREDIN**)
CYNGOR SIR Y FFLINT)
yn y fan hon)
ar 15 Medi 2026)
yng ngŵydd:-)



Y CADEIRYDD

Mr Buckley

PRIF SWYDDOG (LLYWODRAETHU)

[Signature]

RHEOLWR Y GWASANAETHAU CYFREITHIOL

UWCH GYFREITHIWR

CYNGOR SIR Y FFLINT
GWAHARDD AROS AR UNRHYW ADEG – GORCHYMYN 2026
WEIGHBRIDGE ROAD GLANNAU DYFRDWY
DATGANIAD O RESYMAU DROS WNEUD Y GORCHYMYN

Ar 5 Tachwedd 2024, cyflwynodd Cyngor Sir y Fflint Orchymyn Arbrofol i gyflwyno gwaharddiadau Dim Aros ar Unrhyw Adeg (llinellau melyn dwbl) ar y ffyrdd yn y rhestr uchod.

Yn dilyn cwblhau'r cyfnod prawf yn llwyddiannus, ystyrir ei bod yn angenrheidiol gwneud y Gorchymyn Rheoleiddio Traffig yn barhaol. Bydd darpariaethau'r Gorchymyn hwn felly yn cael eu cydgrynhoi i Orchymyn Cyngor Sir y Fflint (Gwahardd a Chyfyngu ar Aros, Llwytho a Mannau Parcio) (Gorfodi Sifil a Chydgrynhoi) 2013.

Bwriad y cyfyngiadau Dim Aros ar Unrhyw Adeg yw atal parcio rhwystrol, cynnal gwelededd yn y cyffyrdd a sicrhau nad yw'r mynedfeydd i ac oddi yno yn cael eu rhwystro gan gerbydau sydd wedi parcio. Bydd y cyfyngiadau hefyd yn gwella diogelwch cerddwyr drwy gael gwared ar gerbydau wedi'u parcio mewn lleoliadau allweddol, gan leihau tagfeydd a gwella llif traffig yn yr ardal ac o'i chwmpas.

Mae parcio ar gyffyrdd, boed llinellau melyn ar y ffordd neu beidio, yn drosedd ac mae'r cyfyngiadau hyn yn rhwystr gweledol i atgyfnerthu'r neges hon. Ar hyn o bryd, pe bai cerbydau'n parcio o fewn 10 metr i gyffordd, gellir ystyried hynny'n drosedd a gall Heddlu Gogledd Cymru gymryd camau gorfodi. At hynny, mae Rheolau'r Ffordd Fawr yn nodi na ddylai cerbydau barcio ger neu ar gyffordd oherwydd gallen nhw achosi rhwystr a pheryglu diogelwch defnyddwyr y ffordd.

Mae'r Cyngor Sir yn parhau â'i gyfrifoldeb i ystyried darpariaeth symudiad cyfleus a diogel cerbydau modur a thraffig arall, ac mae'r mesurau a gynigir yn ceisio sicrhau bod y perygl yn cael ei leihau i bobl ddiamddiffyn sy'n defnyddio'r ffordd yn ogystal â gwella amwynderau yn yr ardal.


Gan fod hwn yn arbrawf llwyddiannus, mae Cyngor Sir y Fflint wedi penderfynu gwneud y Gorchymyn yn barhaol.

Ceir manylion am y cynigion yn yr Hysbysiad Cyhoeddus ac yn y Gorchymyn arfaethedig.



Katie Wilby
Prif Swyddog (Gwasanaethau Stryd a Thrafnidiaeth),
Depo Alltami, Ffordd yr Wyddgrug, Alltami, yr Wyddgrug CH7 6LG.
Dydd Gwener 18 Medi 2026.

AREA CODE:AW63
COD ARDAL:AW63

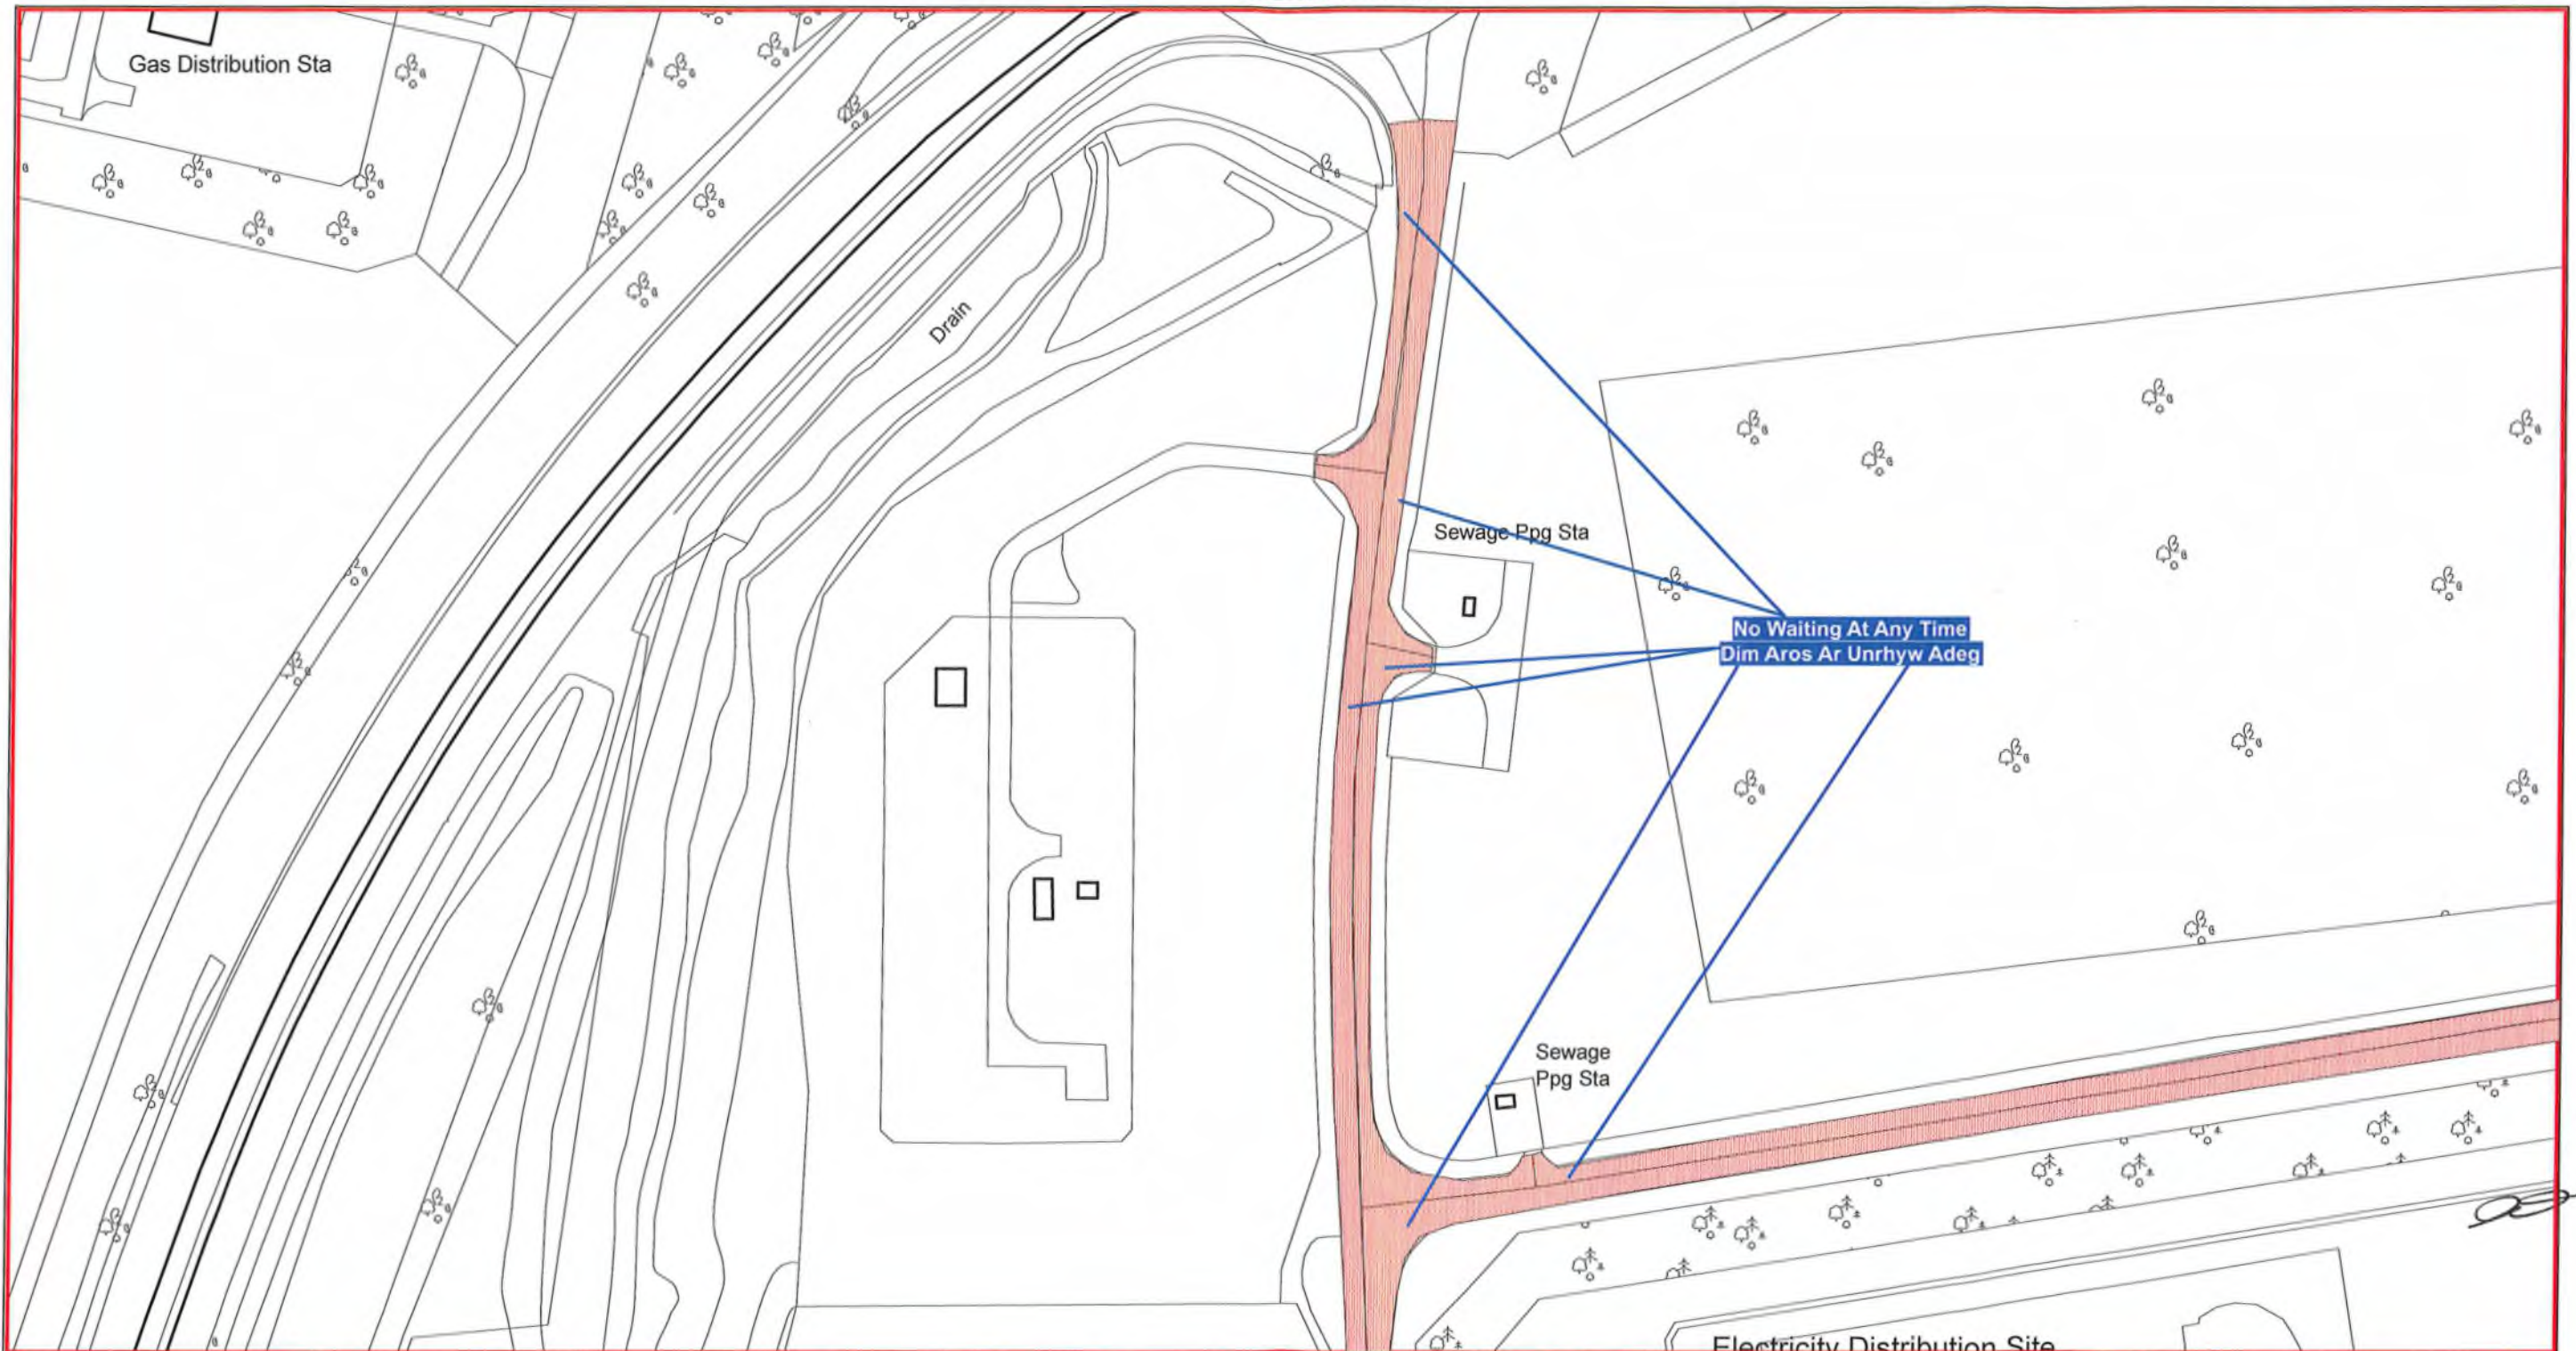

Scale: 1:1250
Graddfa: 1:1250

This map is reproduced from Ordnance Survey material with the permission of Ordnance Survey on behalf of the Controller of Her Majesty's Stationary Office ©Crown Copyright. Unauthorised reproduction infringes Crown Copyright and may lead to prosecution or civil proceedings. Licence No. 100023386

Atgynhychir y map hwn o ddeunydd yr Ordnance Survey gyda chaniatad yr Ordnance Survey ar ran Rheolwr Llyfrfa Ei Mawrhydi ©Hawlfraint y Goron. Mae atgynhyrchu heb ganiatad yn torri hawlfraint y Goron a gall hyn arwain at erlyniad neu achos sifil. Rhif trwydded 100023386

The Flintshire County Council
(Prohibition and Restriction of Waiting and Loading and Parking Places)
(Civil Enforcement and Consolidation) (Amendment No 78) Order 2026


Gorchymyn Cyngor Sir Y Fflint
(Gwahardd a Chyfyngu Aros a Llwytho a Mannau Parcio)
(Gorfodi Sifil a Chydgyfnerthu) (Gwelliant 78) 2026

Flintshire County Council
Environment Directorate
County Hall
Mold
CH7 6NF

Cyngor Sir Y Fflint
Cyfarwyddiaeth yr Amgylchedd
Neuadd Y Sir
Yr Wyddgrug
CH7 6NF

MB

AREA CODE:AW64
COD ARDAL:AW64

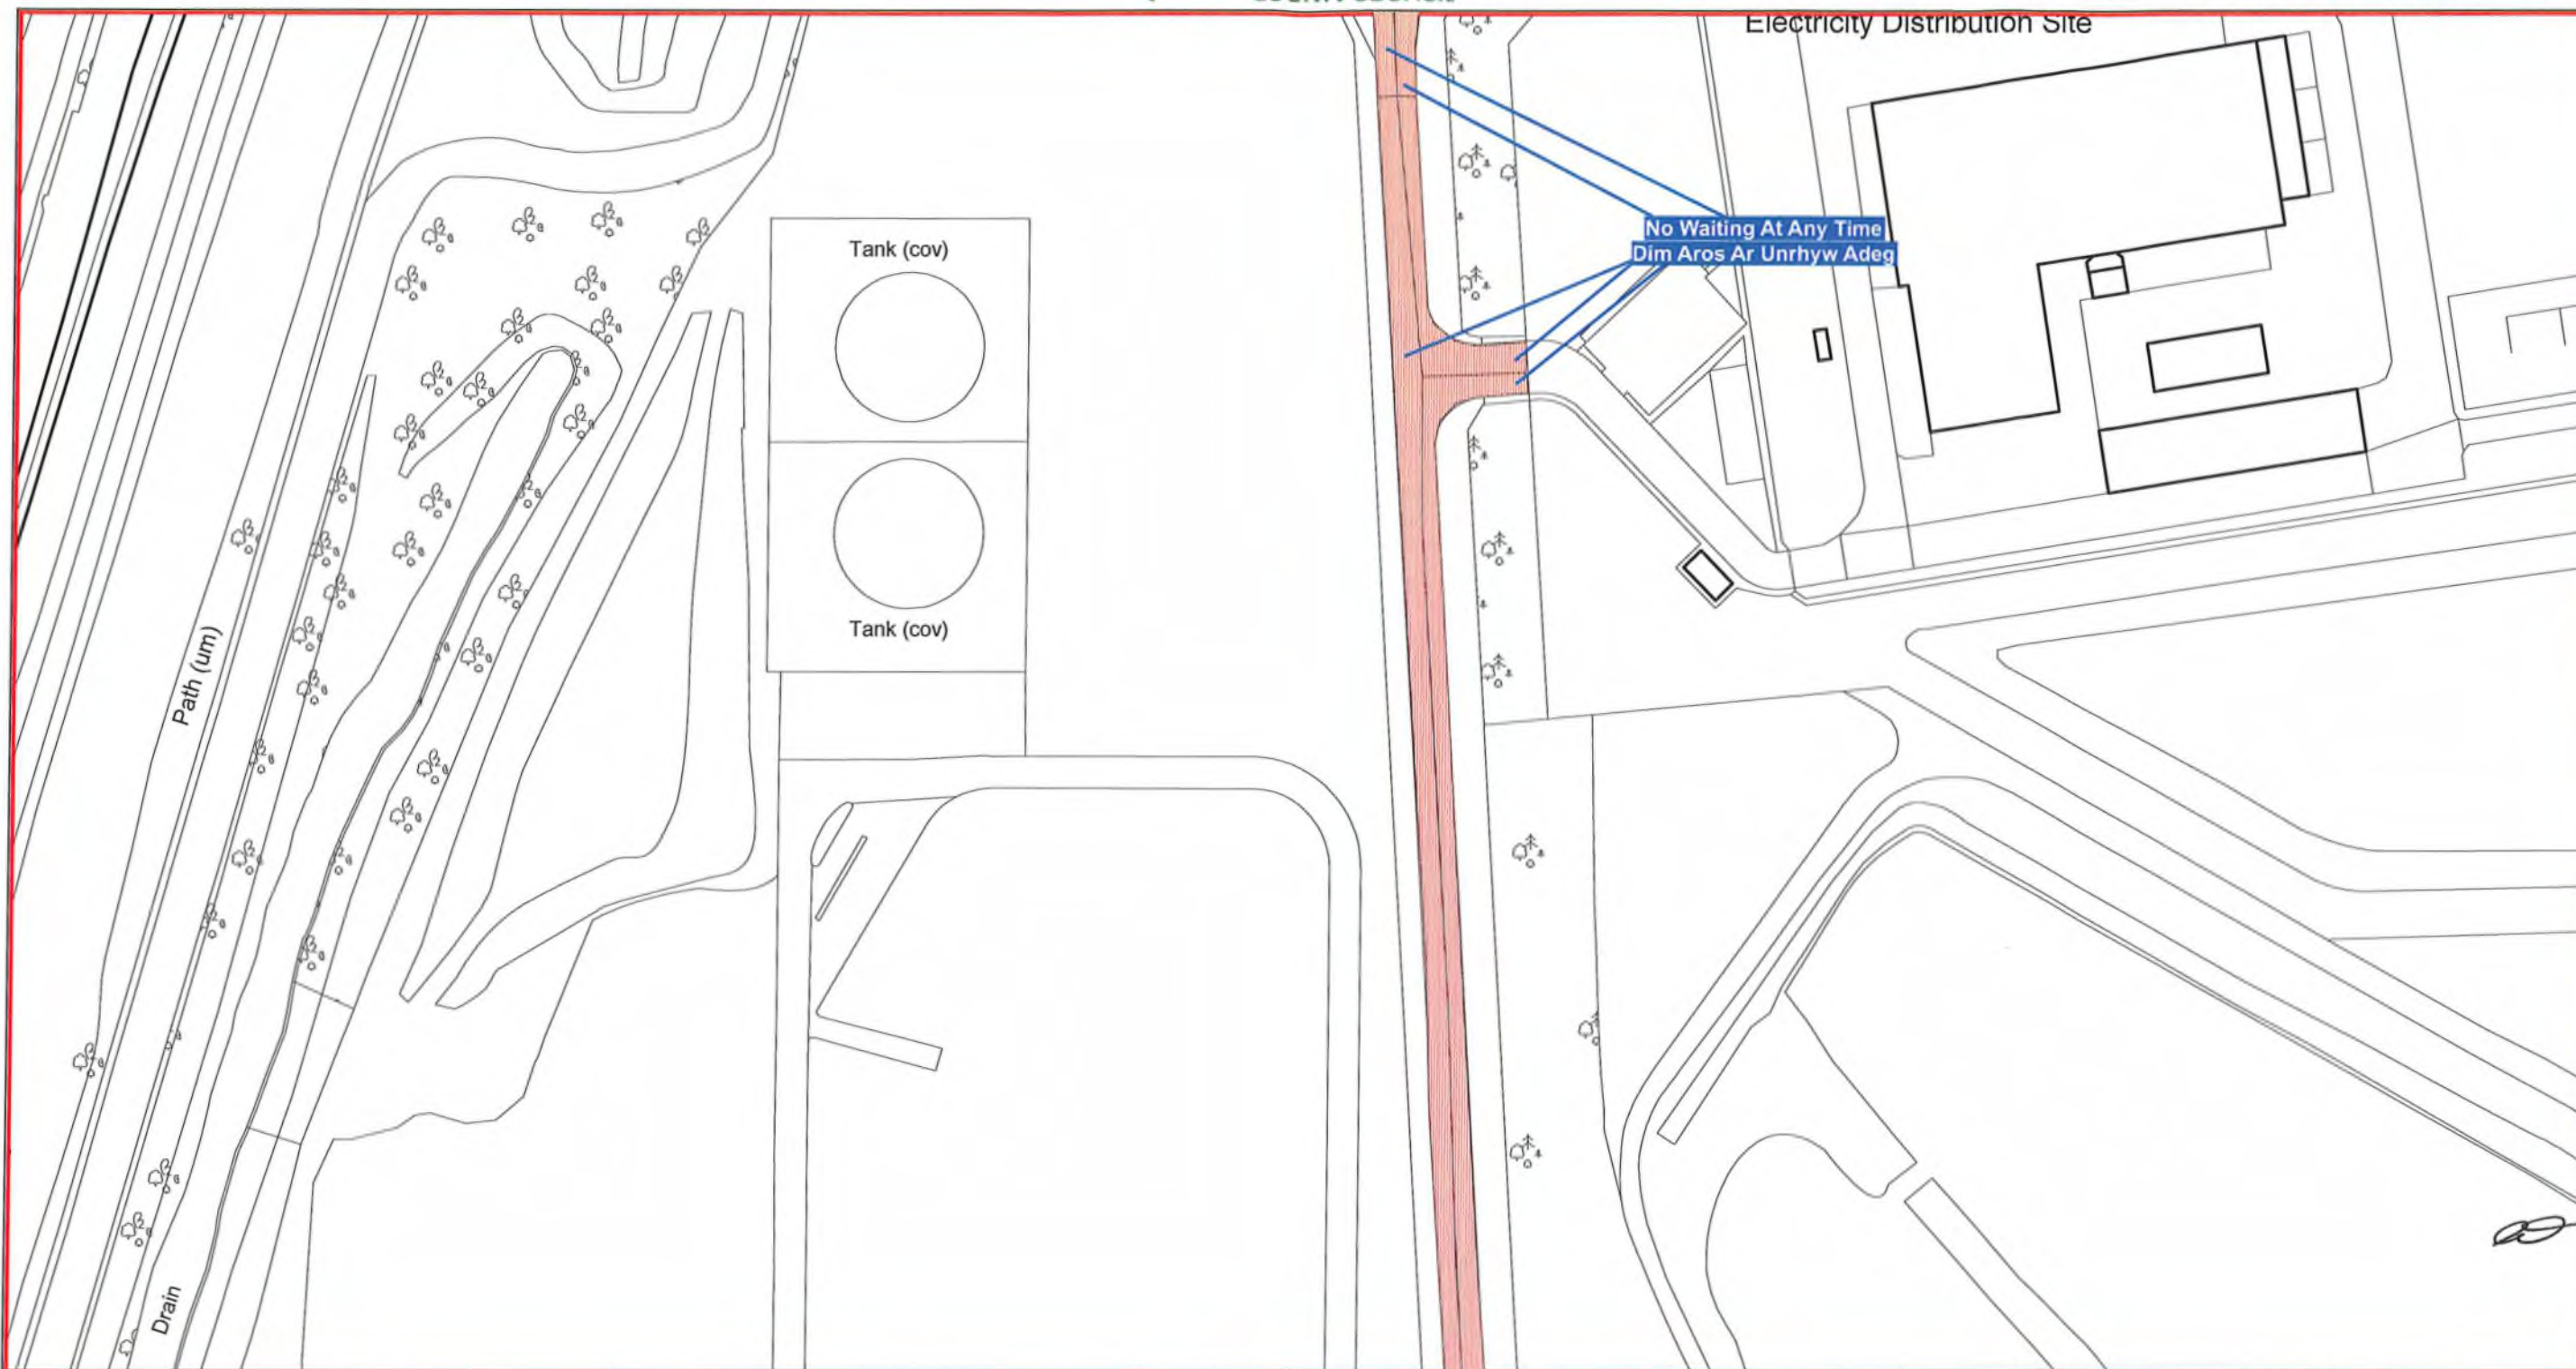

Scale: 1:1250
Graddfa: 1:1250

This map is reproduced from Ordnance Survey material with the permission of Ordnance Survey on behalf of the Controller of Her Majesty's Stationary Office ©Crown Copyright. Unauthorised reproduction infringes Crown Copyright and may lead to prosecution or civil proceedings. Licence No. 100023386

Atgynhychir y map hwn o ddeunydd yr Ordnance Survey gyda chaniatad yr Ordnance Survey ar ran Rheolwr Llyfrfa Ei Mawrhydi ©Hawlfraint y Goron. Mae atgynhyrchu heb ganiatad yn torri hawlfraint y Goron a gall hyn arwain at erlyniad neu achos sifil. Rhif trwydded 100023386

The Flintshire County Council
(Prohibition and Restriction of Waiting and Loading and Parking Places)
(Civil Enforcement and Consolidation) (Amendment No 78) Order 2026


Gorchymyn Cyngor Sir Y Fflint
(Gwahardd a Chyfyngu Aros a Llwytho a Mannau Parcio)
(Gorfodi Sifil a Chydgyfnerthu) (Gwelliant 78) 2026

Flintshire County Council
Environment Directorate
County Hall
Mold
CH7 6NF

Cyngor Sir Y Fflint
Cyfarwyddiaeth yr Amgylchedd
Neuadd Y Sir
Yr Wyddgrug
CH7 6NF

MB

AREA CODE:AW65
COD ARDAL:AW65

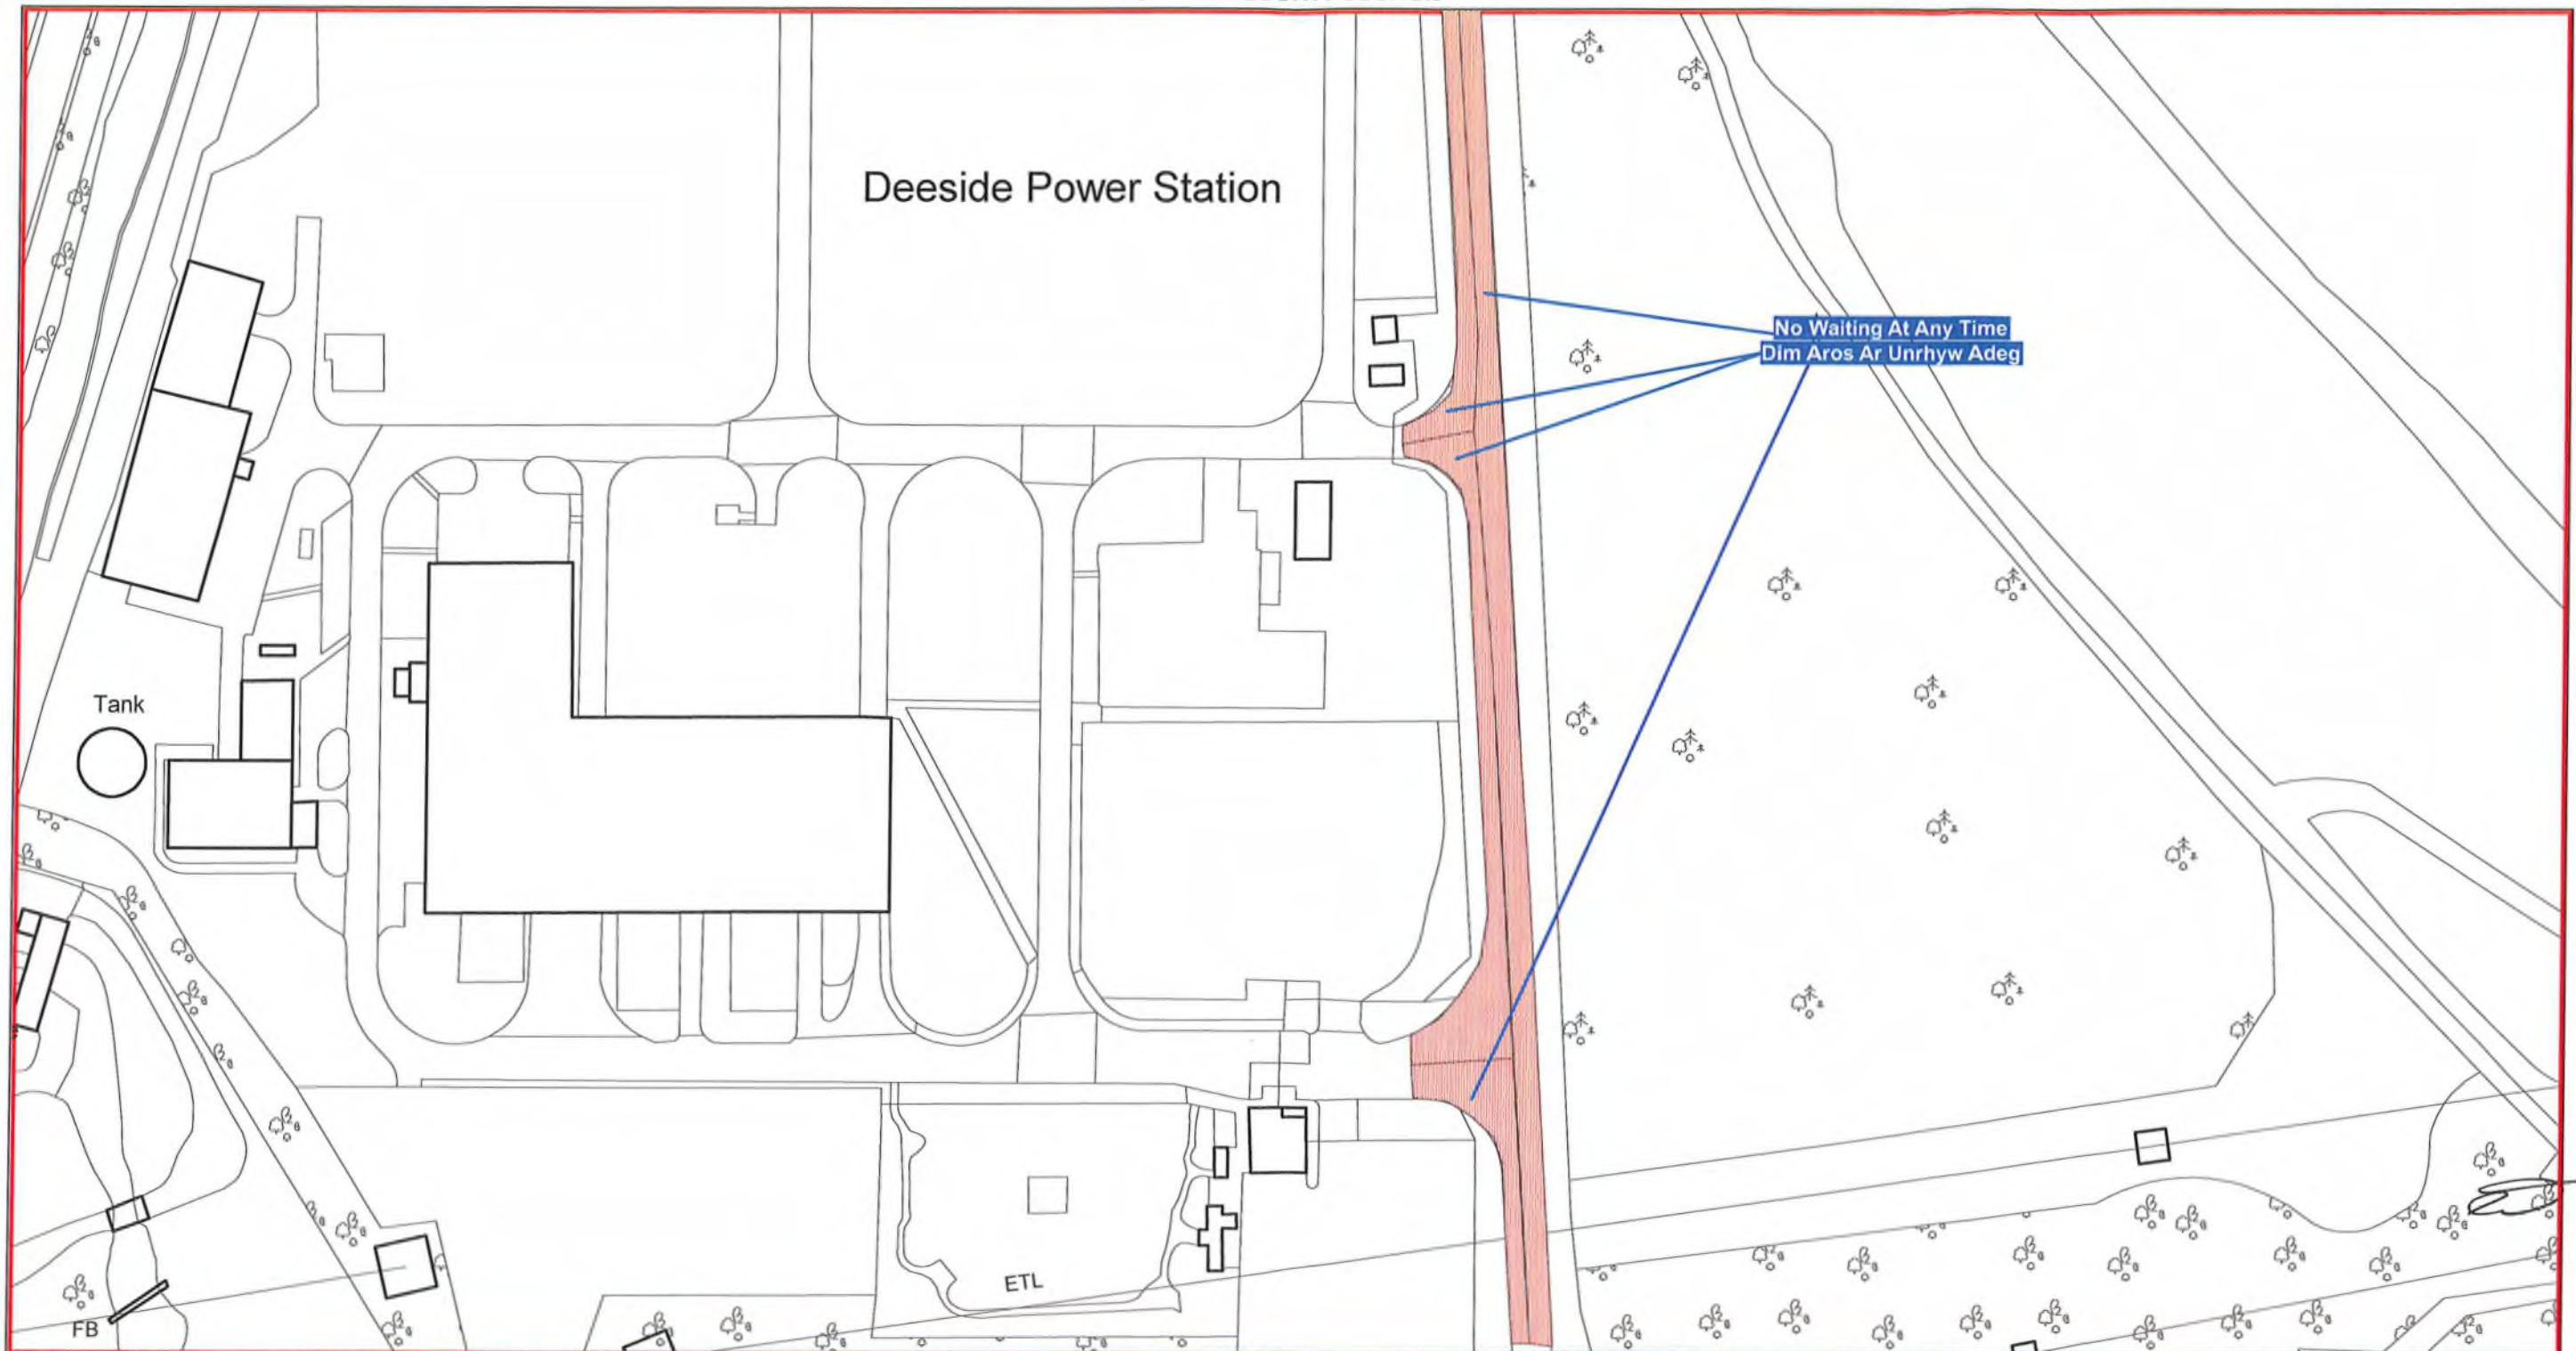

Scale: 1:1250
Graddfa: 1:1250

This map is reproduced from Ordnance Survey material with the permission of Ordnance Survey on behalf of the Controller of Her Majesty's Stationary Office ©Crown Copyright. Unauthorised reproduction infringes Crown Copyright and may lead to prosecution or civil proceedings. Licence No. 100023386

Atgynhychir y map hwn o ddeunydd yr Ordnance Survey gyda chaniatad yr Ordnance Survey ar ran Rheolwr Llyfrfa Ei Mawrhydi ©Hawlfraint y Goron. Mae atgynhyrchu heb ganiatad yn torri hawlfraint y Goron a gall hyn arwain at erlyniad neu achos sifil. Rhif trwydded 100023386


The Flintshire County Council
(Prohibition and Restriction of Waiting and Loading and Parking Places)
(Civil Enforcement and Consolidation) (Amendment No 78) Order 2026

Gorchymyn Cyngor Sir Y Fflint
(Gwahardd a Chyfyngu Aros a Llwytho a Mannau Parcio)
(Gorfodi Sifil a Chydgyfnerthu) (Gwelliant 78) 2026

Flintshire County Council
Environment Directorate
County Hall
Mold
CH7 6NF

Cyngor Sir Y Fflint
Cyfarwyddiaeth yr Amgylchedd
Neuadd Y Sir
Yr Wyddgrug
CH7 6NF

AREA CODE:AY62
COD ARDAL:AY62

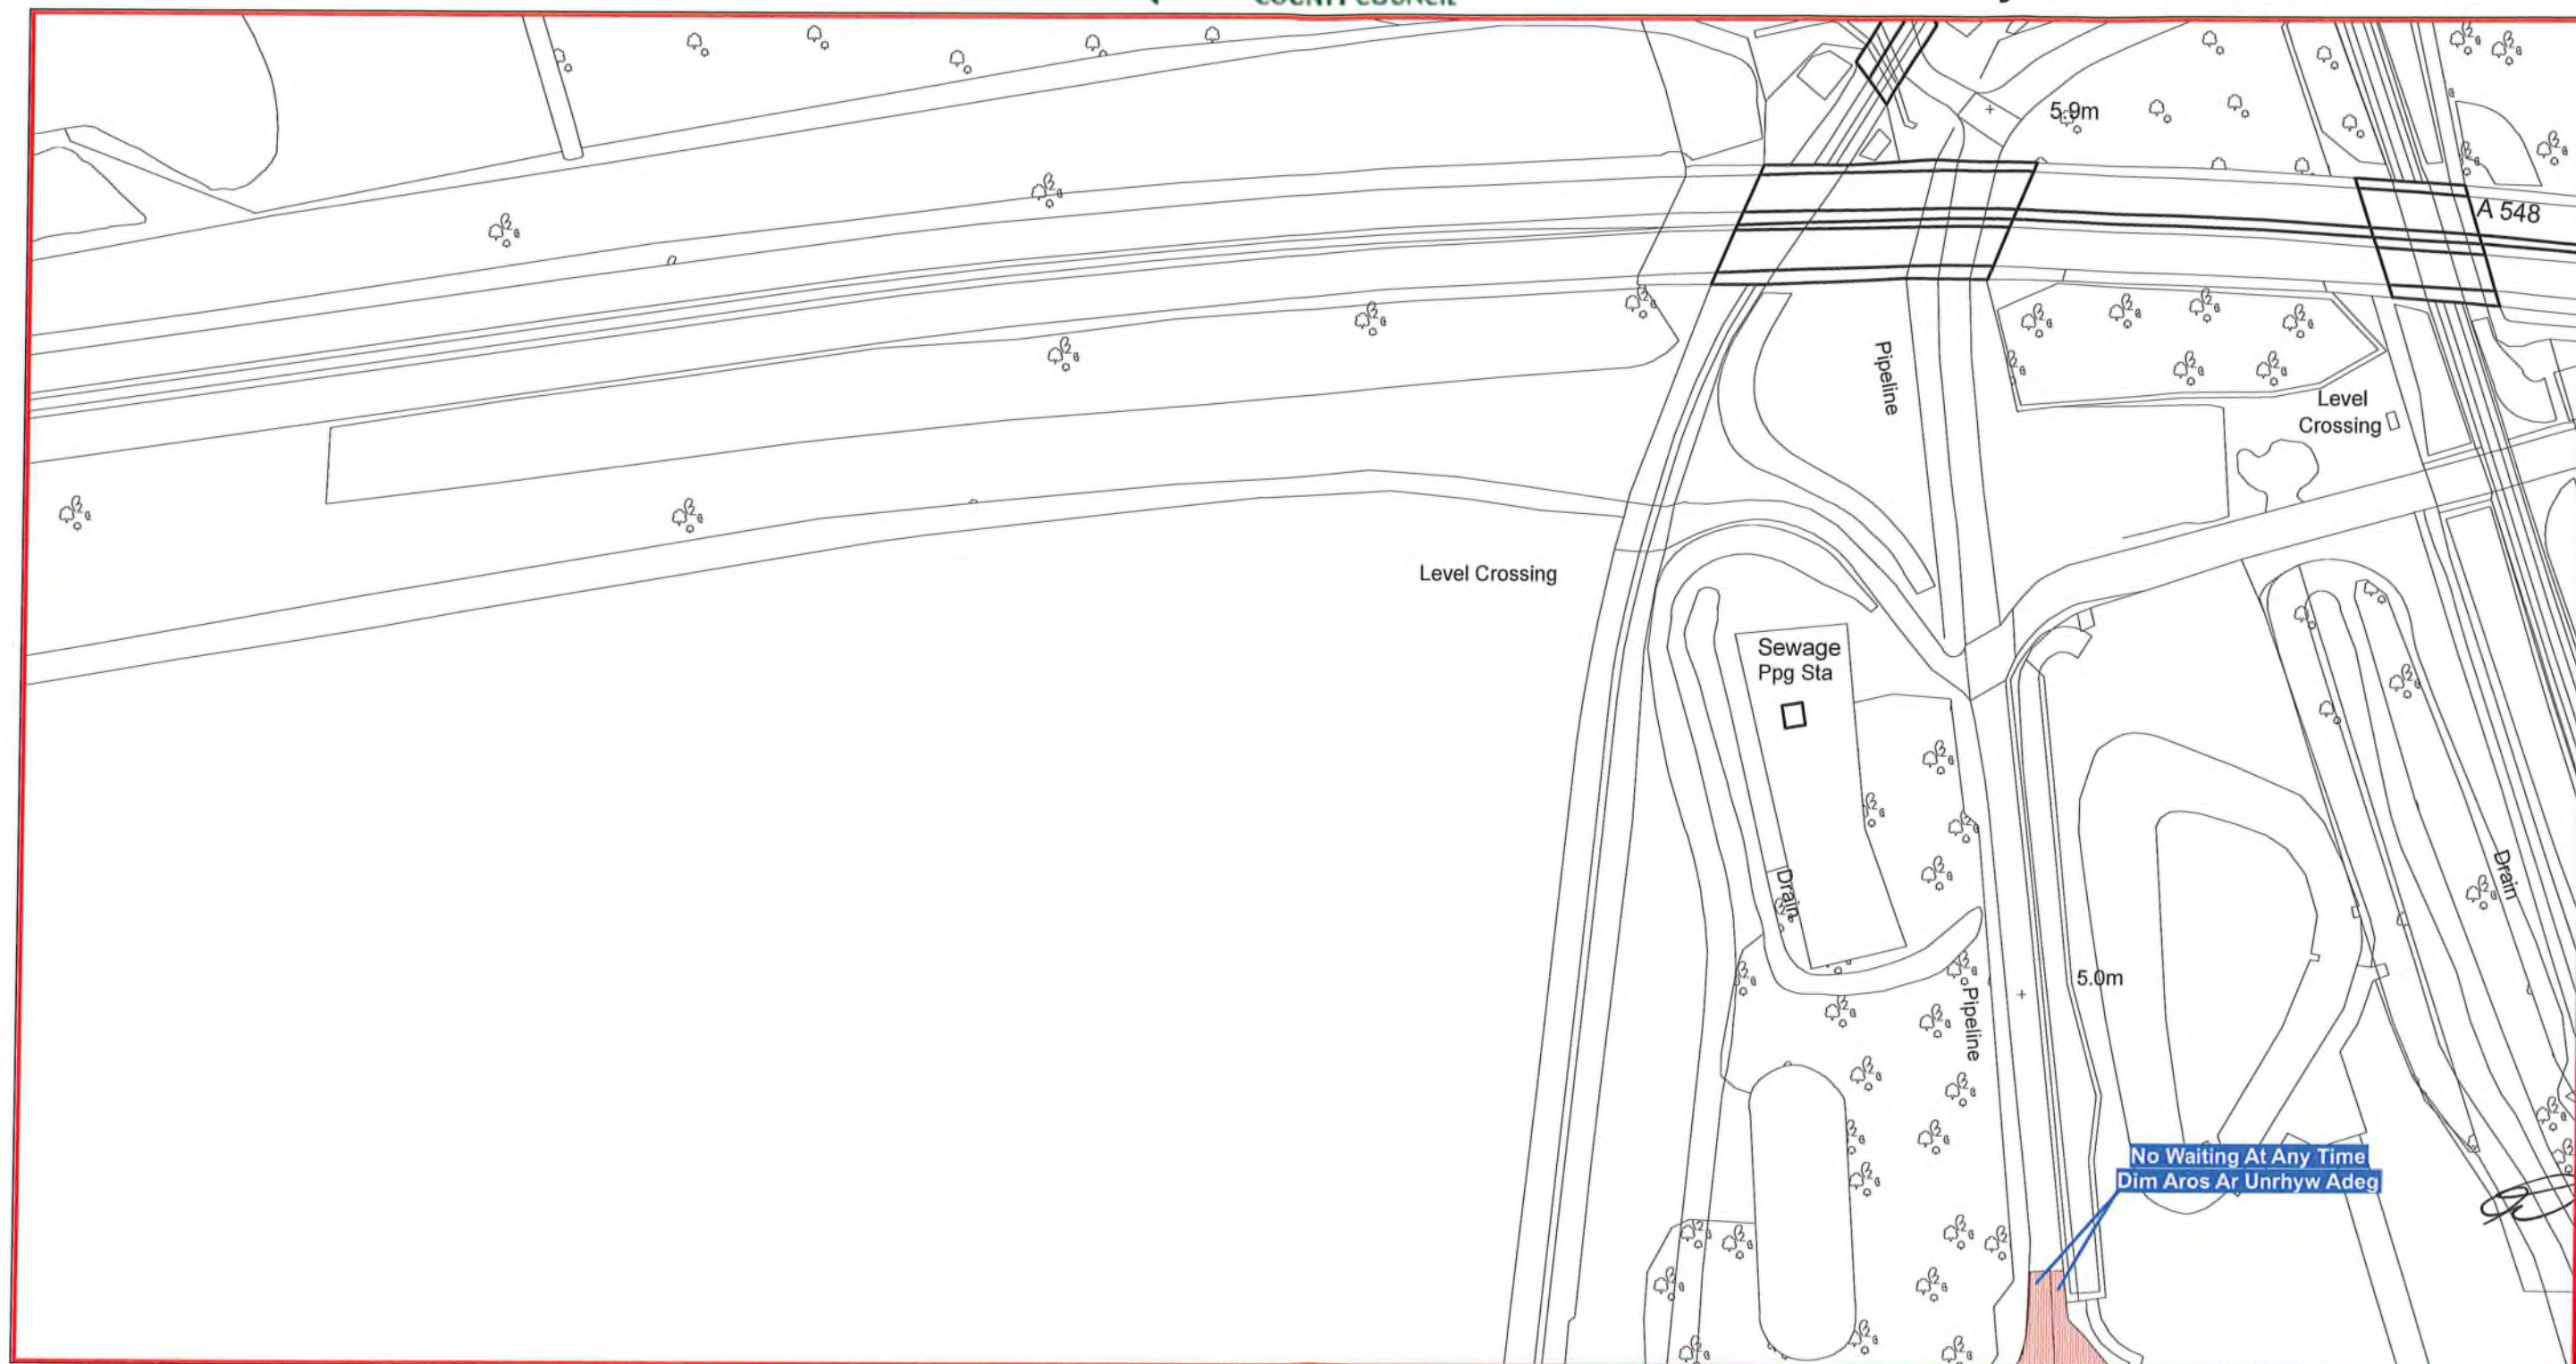

Scale: 1:1250
Graddfa: 1:1250

This map is reproduced from Ordnance Survey material with the permission of Ordnance Survey on behalf of the Controller of Her Majesty's Stationary Office ©Crown Copyright. Unauthorised reproduction infringes Crown Copyright and may lead to prosecution or civil proceedings. Licence No. 100023386

Atgynhyrchir y map hwn o ddeunydd yr Ordnance Survey gyda chaniatad yr Ordnance Survey ar ran Rheolwr Llyfrfa Ei Mawrhydi ©Hawlfraint y Goron. Mae atgynhyrchu heb ganiatad yn torri hawlfraint y Goron a gall hyn arwain at erlyniad neu achos sifil. Rhif trwydded 100023386


The Flintshire County Council
(Prohibition and Restriction of Waiting and Loading and Parking Places)
(Civil Enforcement and Consolidation) (Amendment No 78) Order 2026

Gorchymyn Cyngor Sir Y Fflint
(Gwahardd a Chyfyngu Aros a Llwytho a Mannau Parcio)
(Gorfodi Sifil a Chydgyfnerthu) (Gwelliant 78) 2026

Flintshire County Council
Environment Directorate
County Hall
Mold
CH7 6NF

Cyngor Sir Y Fflint
Cyfarwyddiaeth yr Amgylchedd
Neuadd Y Sir
Yr Wyddgrug
CH7 6NF

AREA CODE:AX63
COD ARDAL:AX63

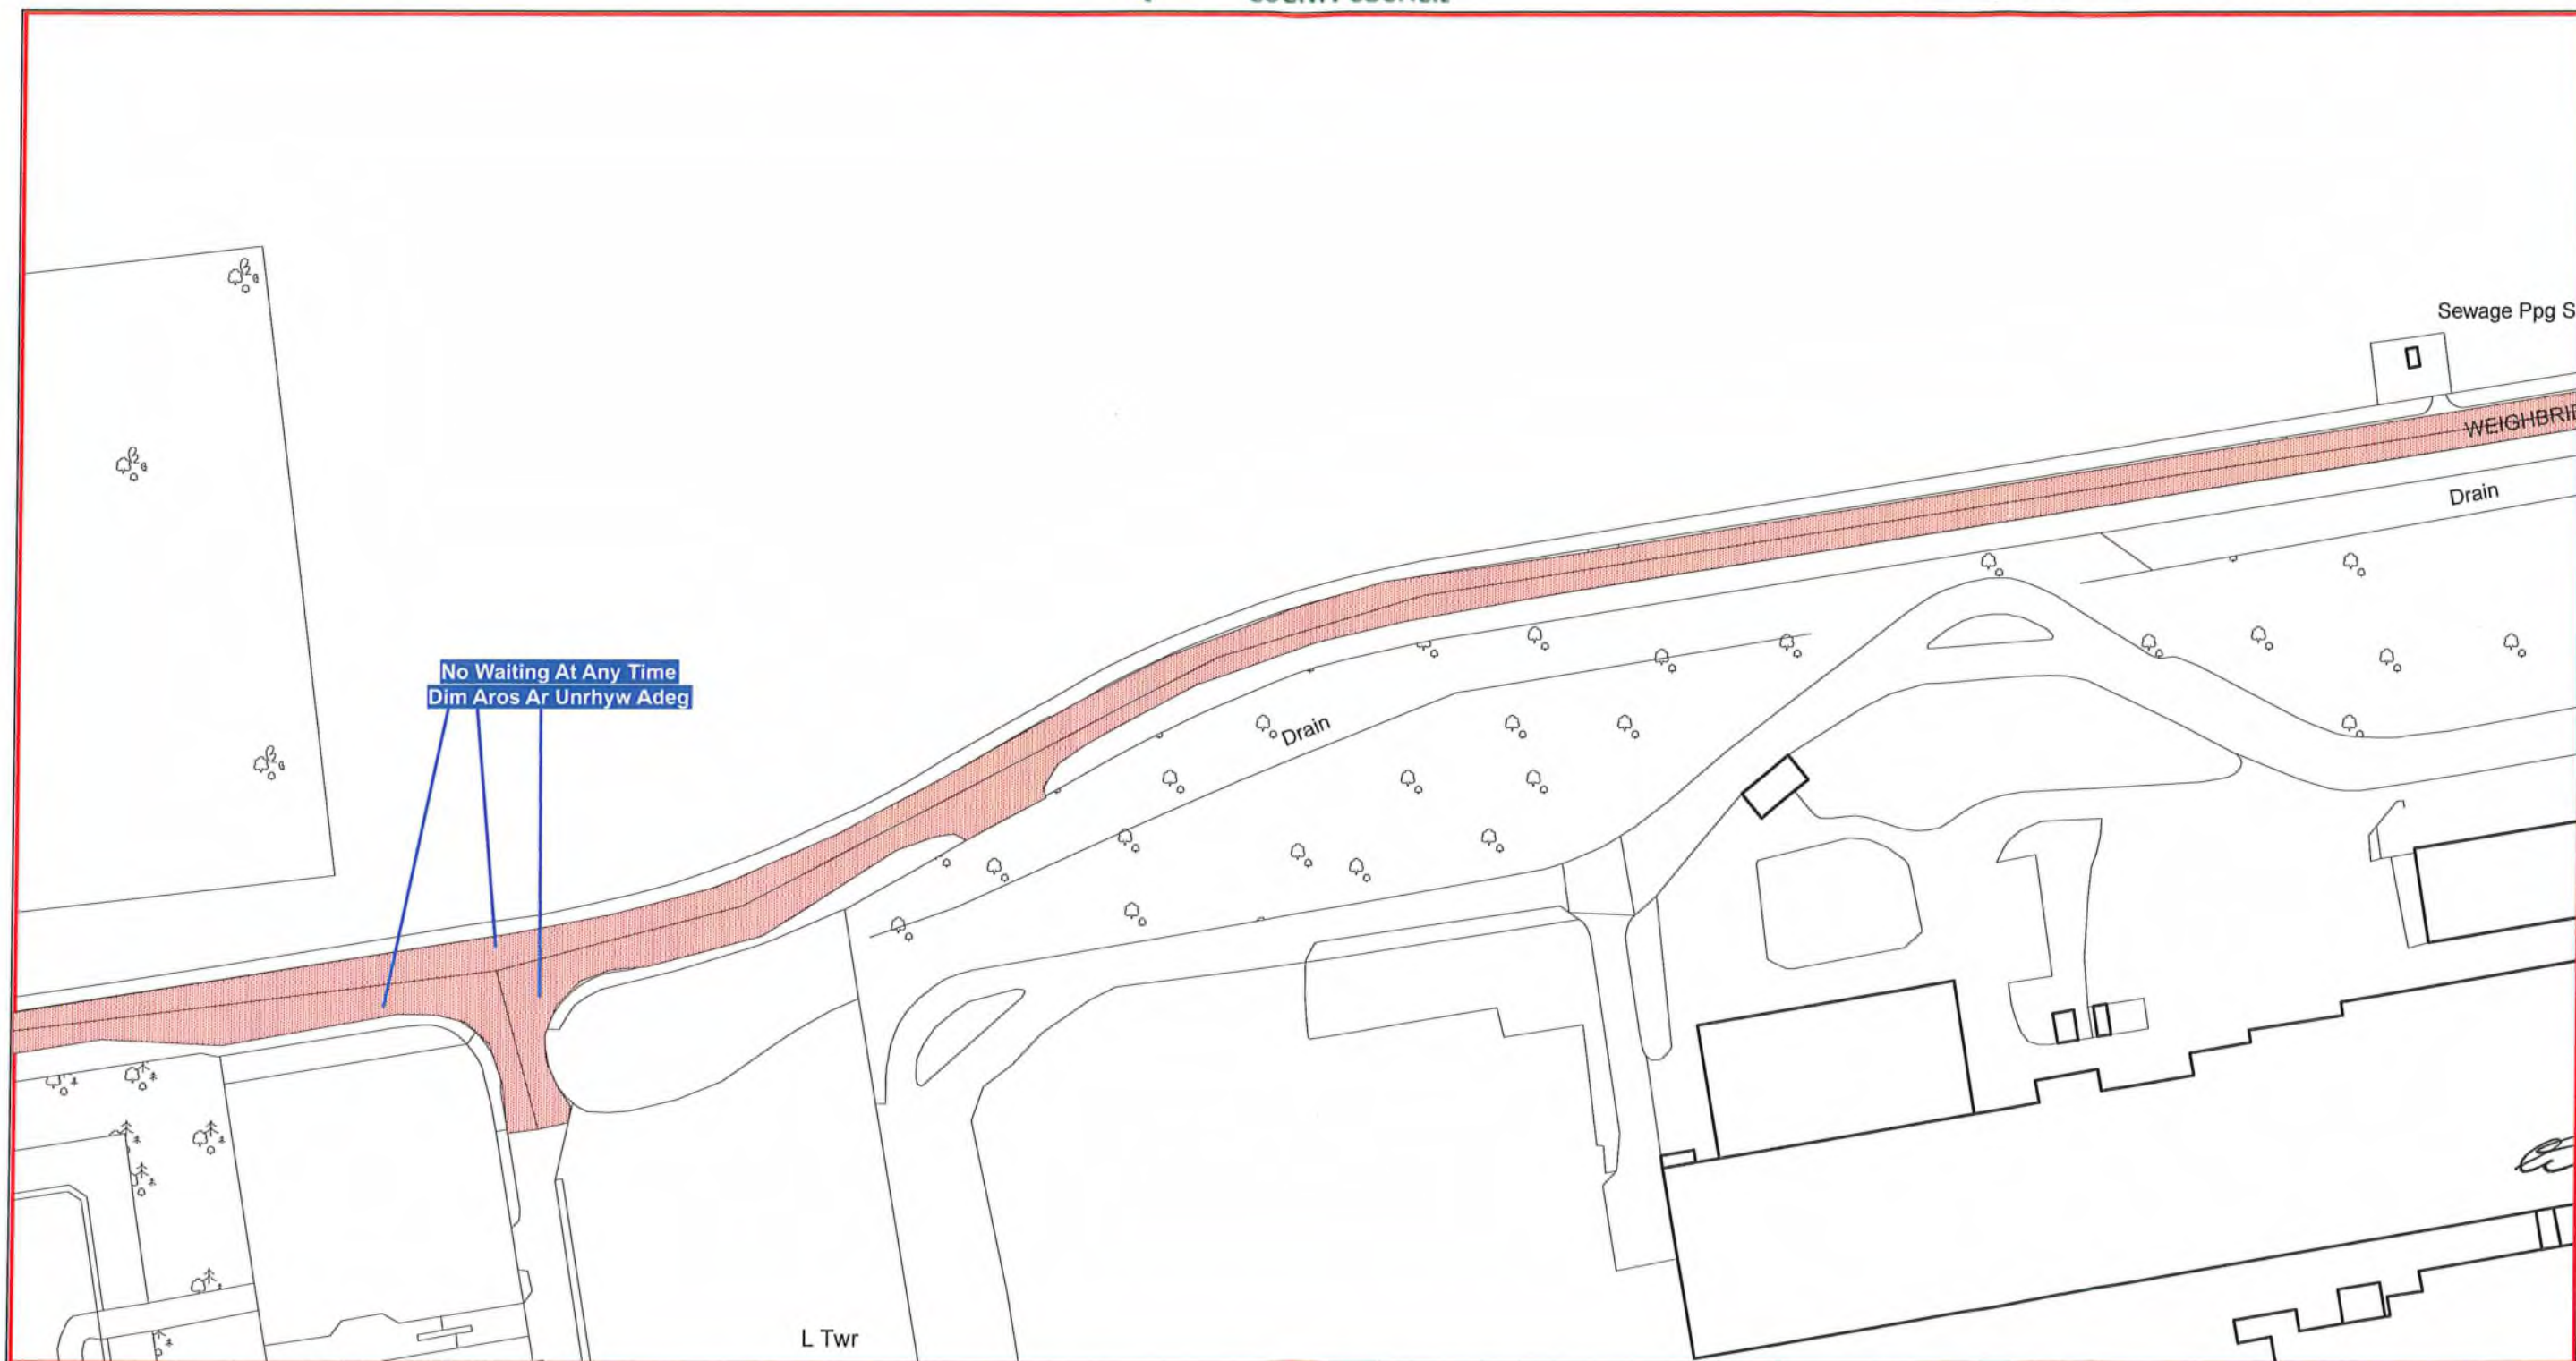

Scale: 1:1250
Graddfa: 1:1250

This map is reproduced from Ordnance Survey material with the permission of Ordnance Survey on behalf of the Controller of Her Majesty's Stationary Office ©Crown Copyright. Unauthorised reproduction infringes Crown Copyright and may lead to prosecution or civil proceedings. Licence No. 100023386

Atgynhychir y map hwn o ddeunydd yr Ordnance Survey gyda chaniatad yr Ordnance Survey ar ran Rheolwr Llyfrfa Ei Mawrhydi ©Hawlfraint y Goron. Mae atgynhyrchu heb ganiatad yn torri hawlfraint y Goron a gall hyn arwain at erlyniad neu achos sifil. Rhif trwydded 100023386


The Flintshire County Council
(Prohibition and Restriction of Waiting and Loading and Parking Places)
(Civil Enforcement and Consolidation) (Amendment No 78) Order 2026

Gorchymyn Cyngor Sir Y Fflint
(Gwahardd a Chyfyngu Aros a Llwytho a Mannau Parcio)
(Gorfodi Sifil a Chydgyfnerthu) (Gwelliant 78) 2026

Flintshire County Council
Environment Directorate
County Hall
Mold
CH7 6NF

Cyngor Sir Y Fflint
Cyfarwyddiaeth yr Amgylchedd
Neuadd Y Sir
Yr Wyddgrug
CH7 6NF

AREA CODE:AY63
COD ARDAL:AY63

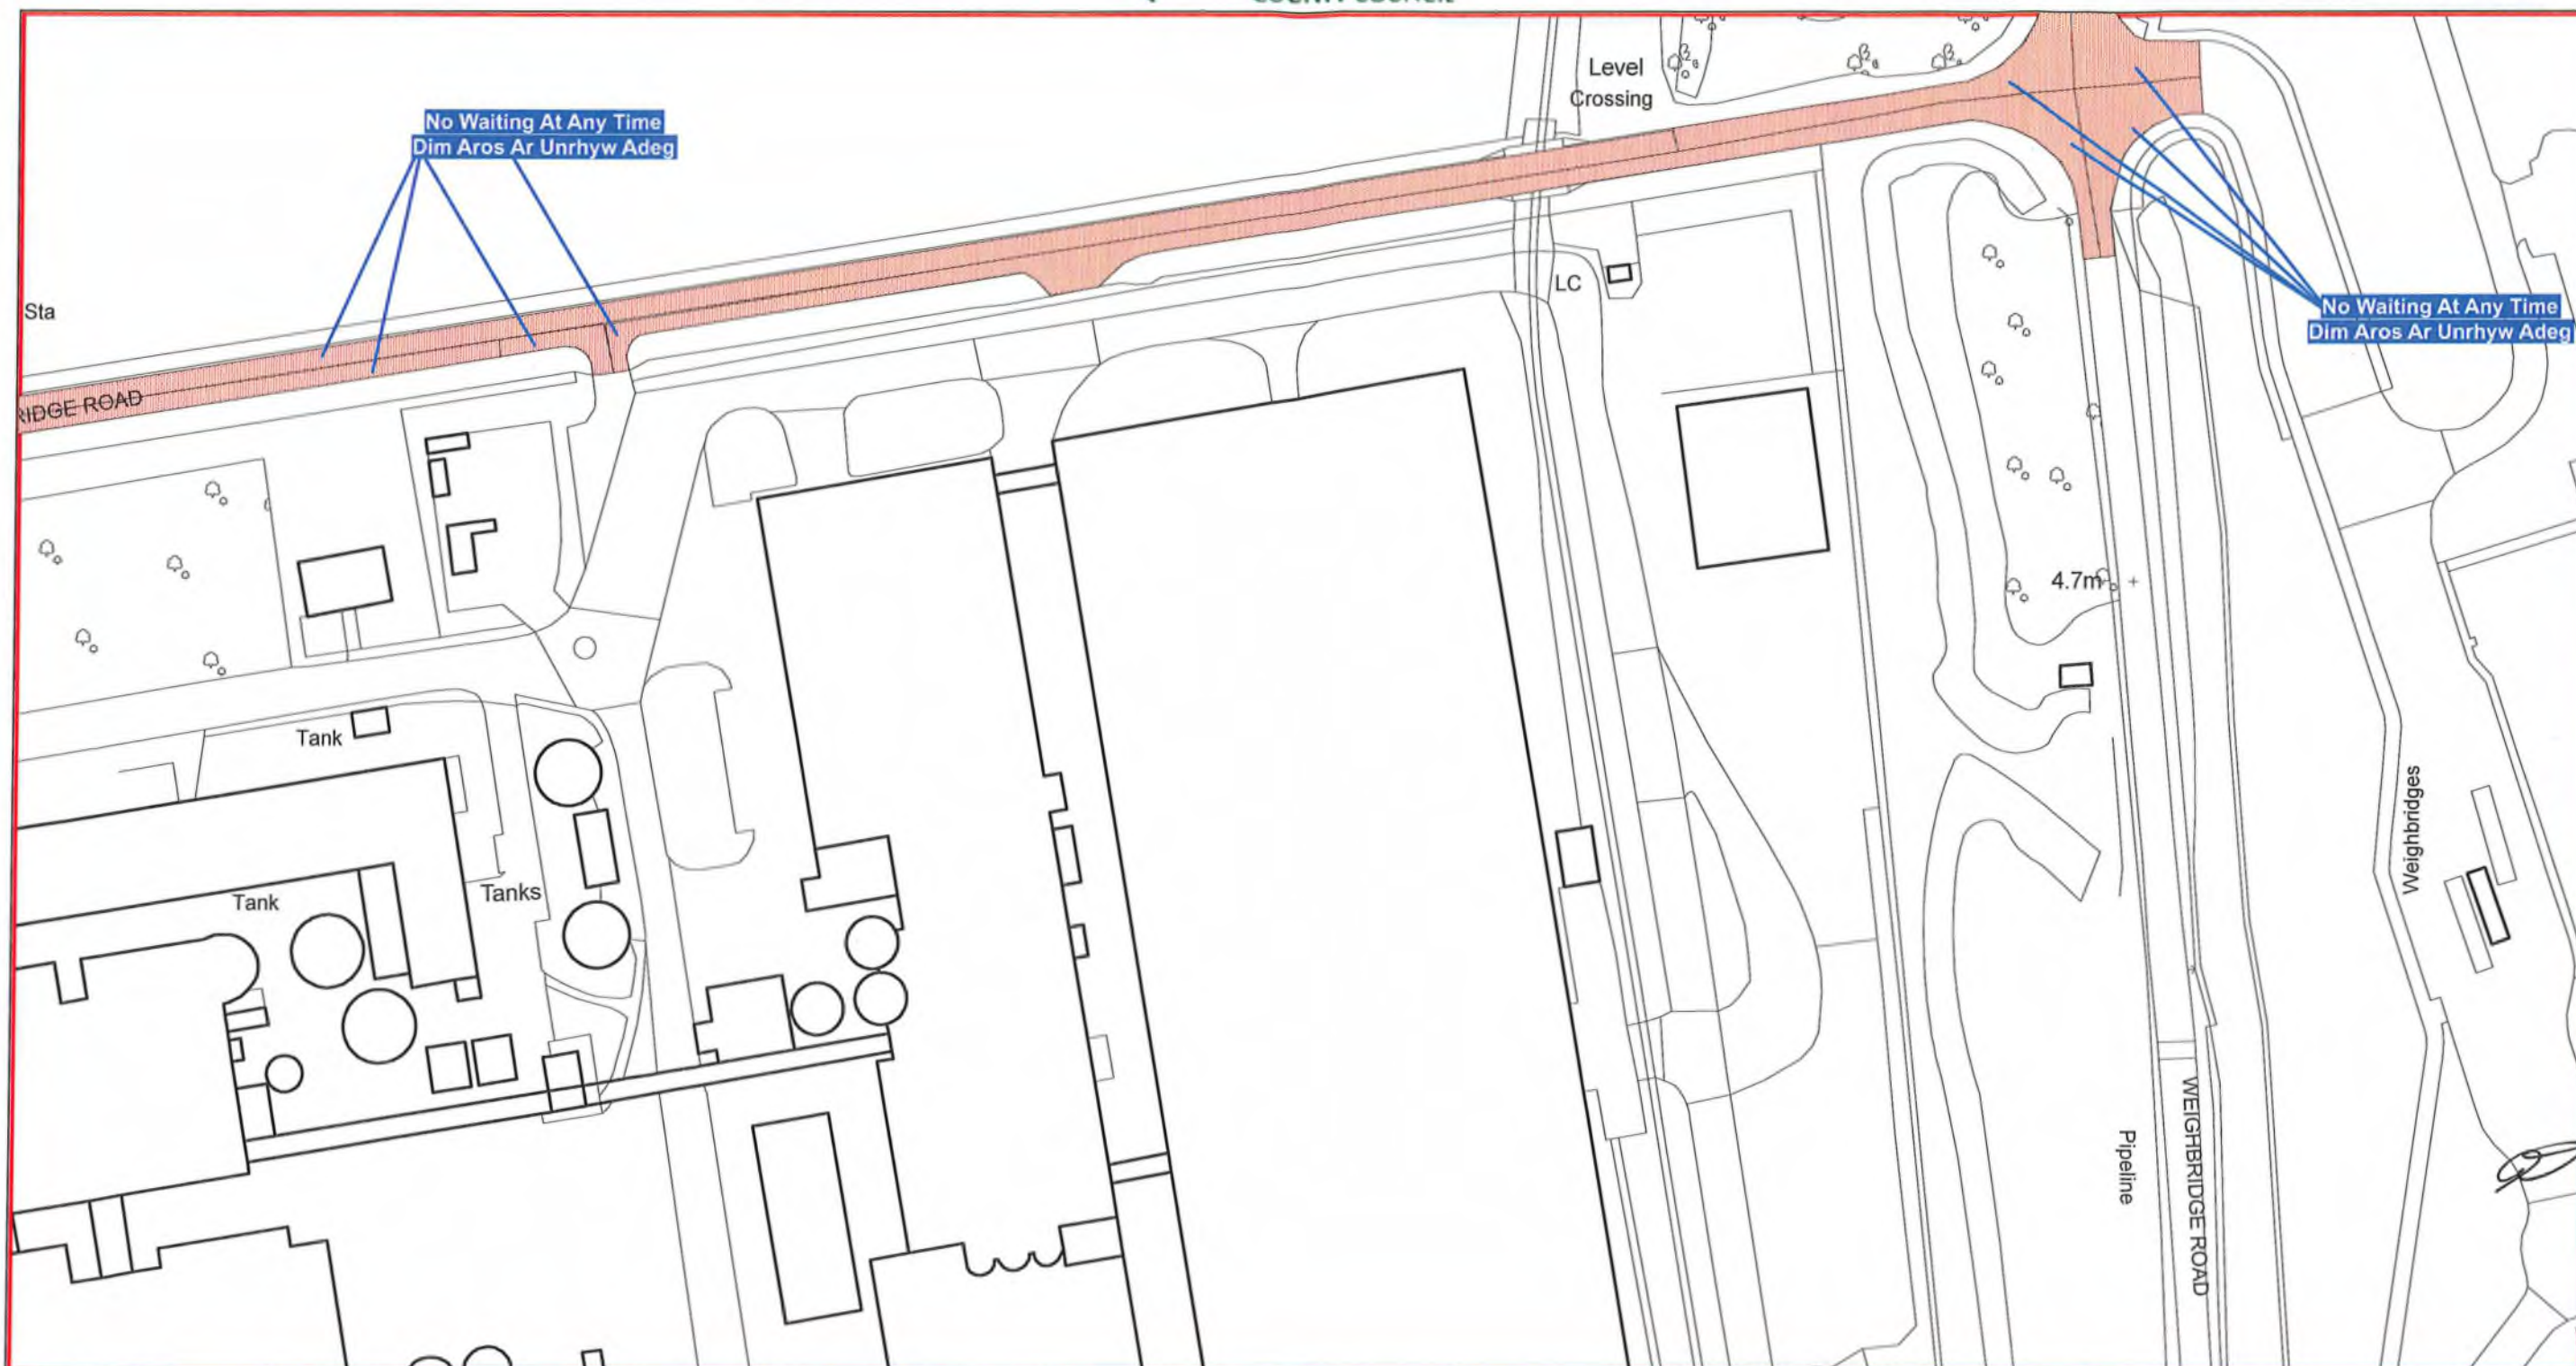

Scale: 1:1250
Graddfa: 1:1250

This map is reproduced from Ordnance Survey material with the permission of Ordnance Survey on behalf of the Controller of Her Majesty's Stationary Office ©Crown Copyright. Unauthorised reproduction infringes Crown Copyright and may lead to prosecution or civil proceedings. Licence No. 100023386


Atgynhyrchir y map hwn o ddeunydd yr Ordnance Survey gyda chaniatad yr Ordnance Survey ar ran Rheolwr Llyfrfa Ei Mawrhydi ©Hawlfraint y Goron. Mae atgynhyrchu heb ganiatad yn torri hawlfraint y Goron a gall hyn arwain at erlyniad neu achos sifil. Rhif trwydded 100023386

The Flintshire County Council
(Prohibition and Restriction of Waiting and Loading and Parking Places)
(Civil Enforcement and Consolidation) (Amendment No 78) Order 2026

Gorchymyn Cyngor Sir Y Fflint
(Gwahardd a Chyfyngu Aros a Llwytho a Mannau Parcio)
(Gorfodi Sifil a Chydgyfnerthu) (Gwelliant 78) 2026

Flintshire County Council
Environment Directorate
County Hall
Mold
CH7 6NF

Cyngor Sir Y Fflint
Cyfarwyddiaeth yr Amgylchedd
Neuadd Y Sir
Yr Wyddgrug
CH7 6NF

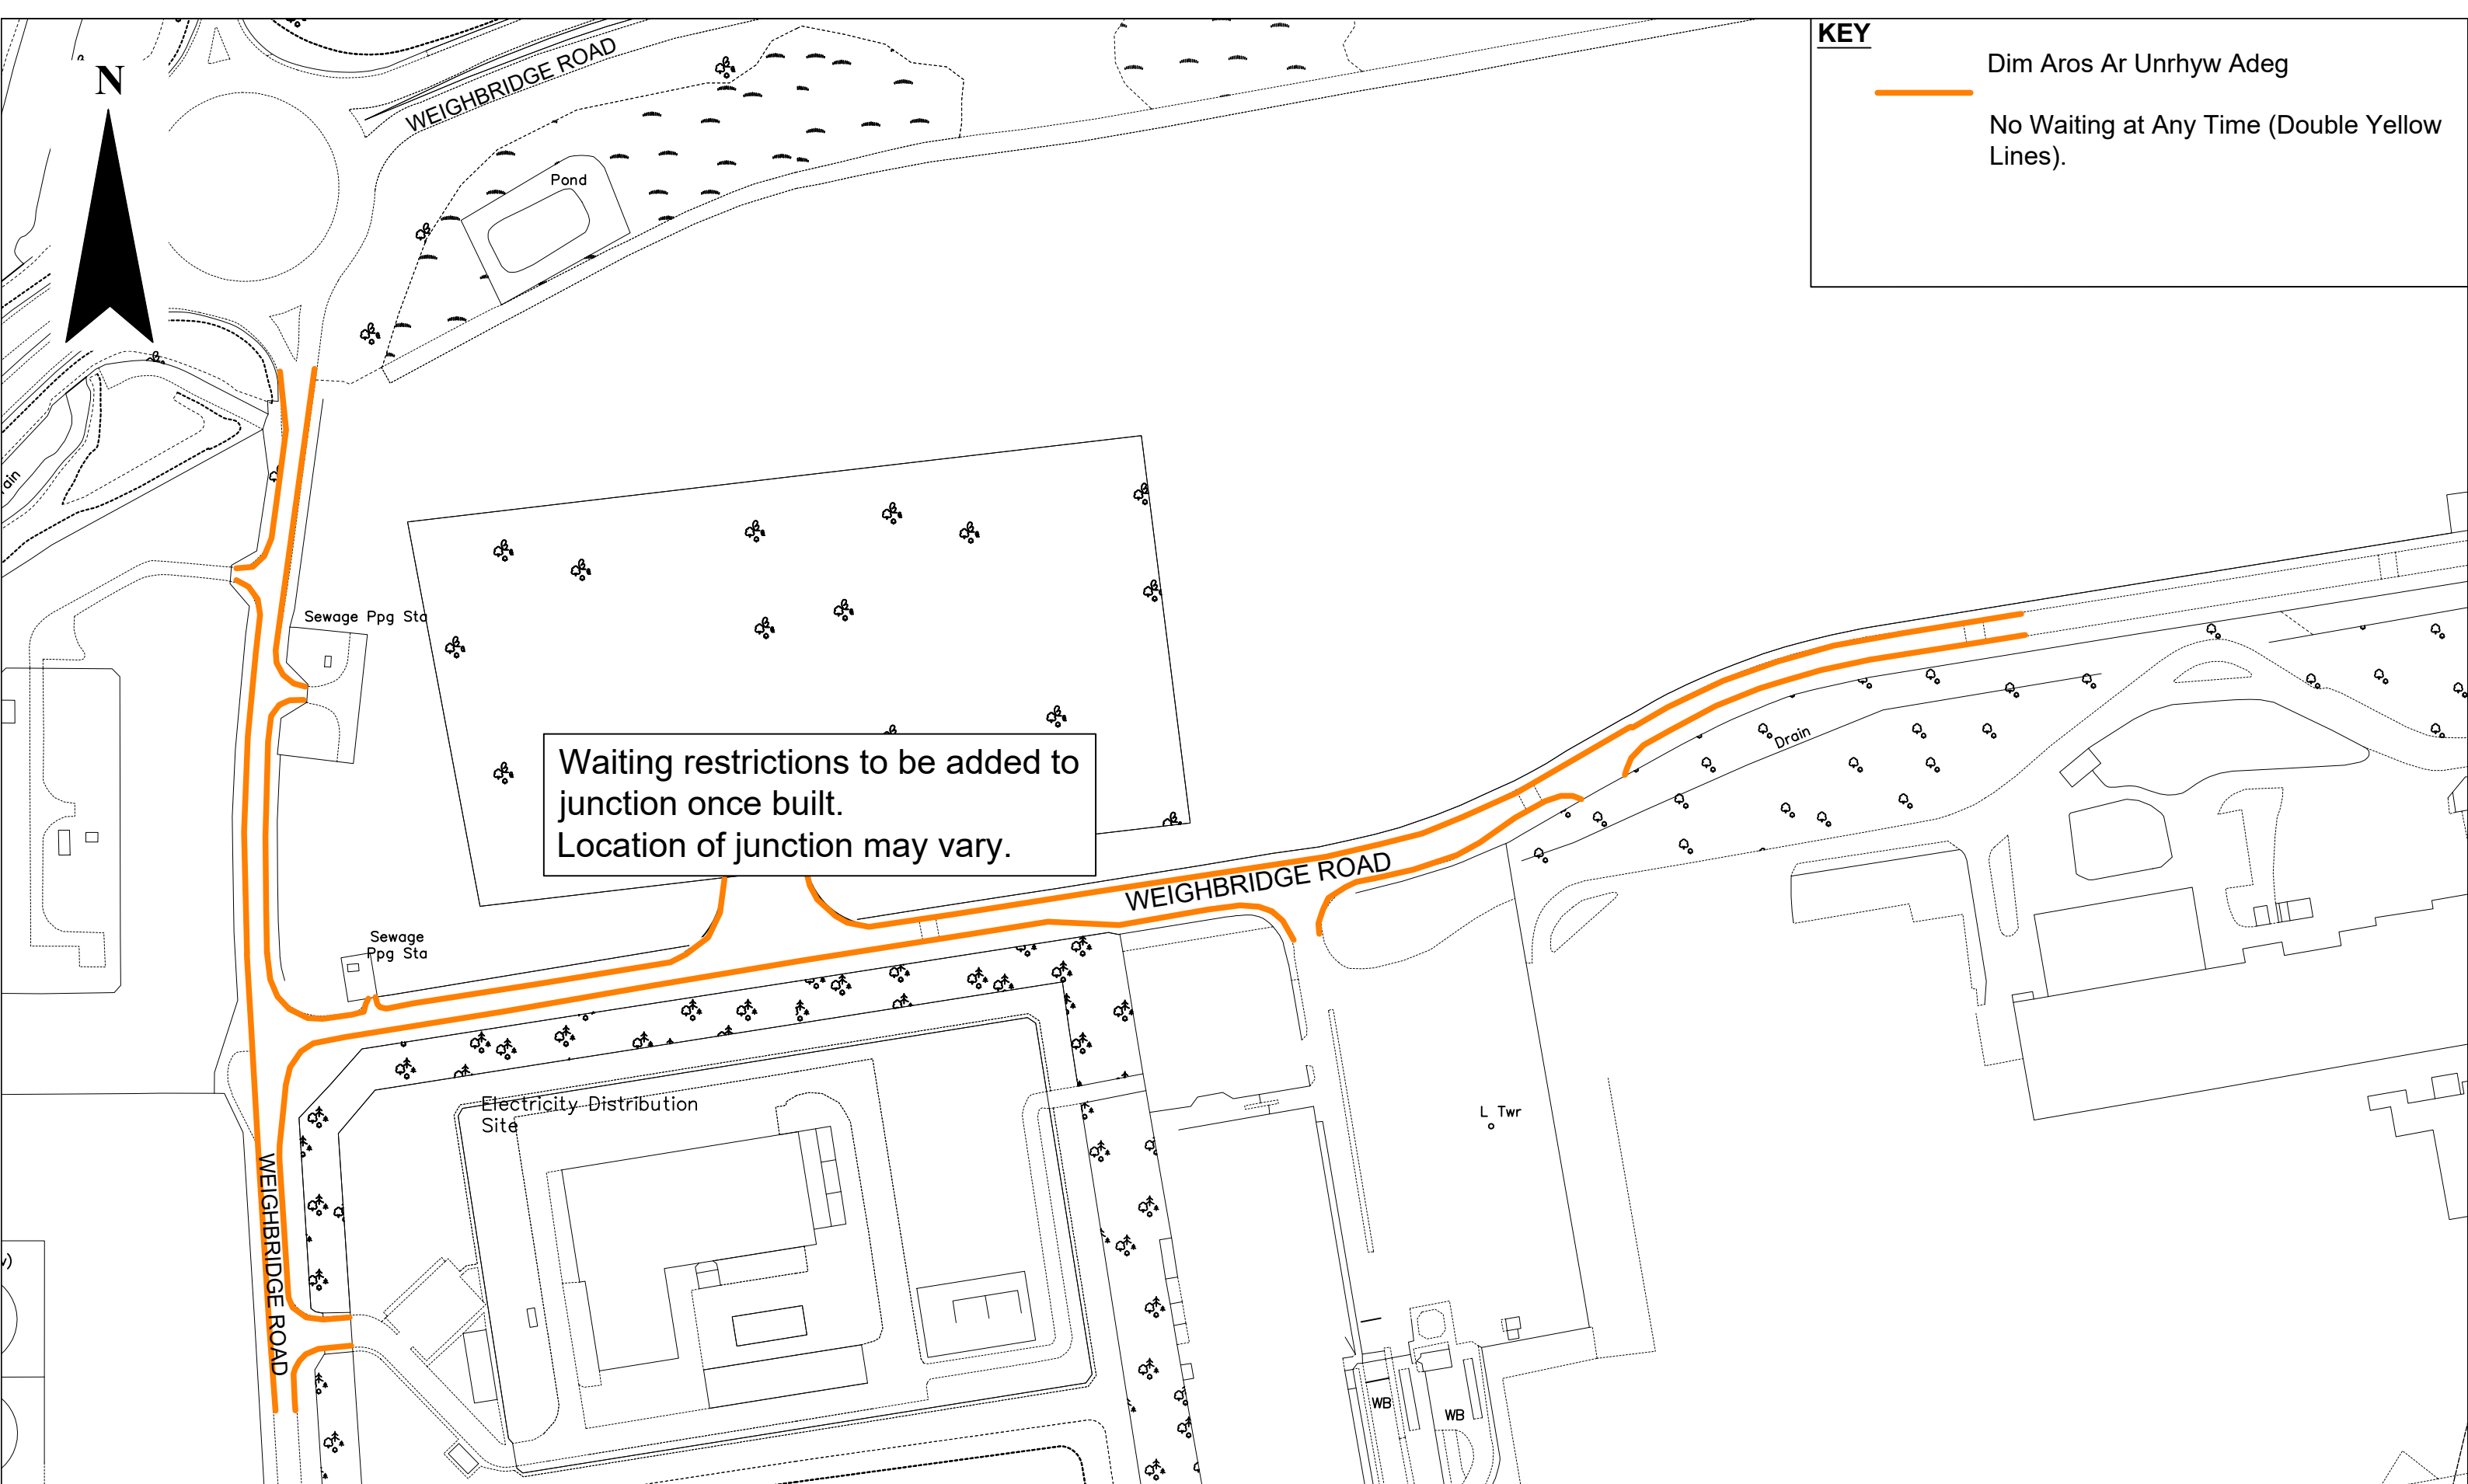

KEY

- Dim Aros Ar Unrhyw Adeg
- No Waiting at Any Time (Double Yellow Lines).



Katie Wilby
Chief Officer (Streetscene and Transportation).
Prif Swyddog (Gwasanaethau Stryda Thafnidiaeth).
County Hall, Mold, CH7 6NF
Neuadd y Sir, Yr Wyddgrug. CH7 6NF

Streetscene

This map is reproduced from Ordnance Survey material with the permission of Ordnance Survey on behalf of the Controller of Her Majesty's Stationery Office.
© Crown Copyright. Unauthorised reproduction infringes Crown Copyright and may lead to prosecution or civil proceedings.
Licence number 100023386.Flintshire County Council, 2018.

DRAWN BY:
NGW
CHECKED BY:
AS
SCALE:
1: NTS @ A3
NAT. GRID REF:
328427
369869

PRELIMINARY	APPROVAL	CONSTRUCTION
AMENDMENTS:		DATE

Weighbridge Road
Deeside
Dim Aros Ar Unrhyw Adeg
Proposed Waiting Restrictions
(Sheet 1 of 1)


DRAWING NUMBER

HT/23/WBRD 201 P1

KEY

Dim Aros Ar Unrhyw Adeg

No Waiting at Any Time (Double Yellow Lines).

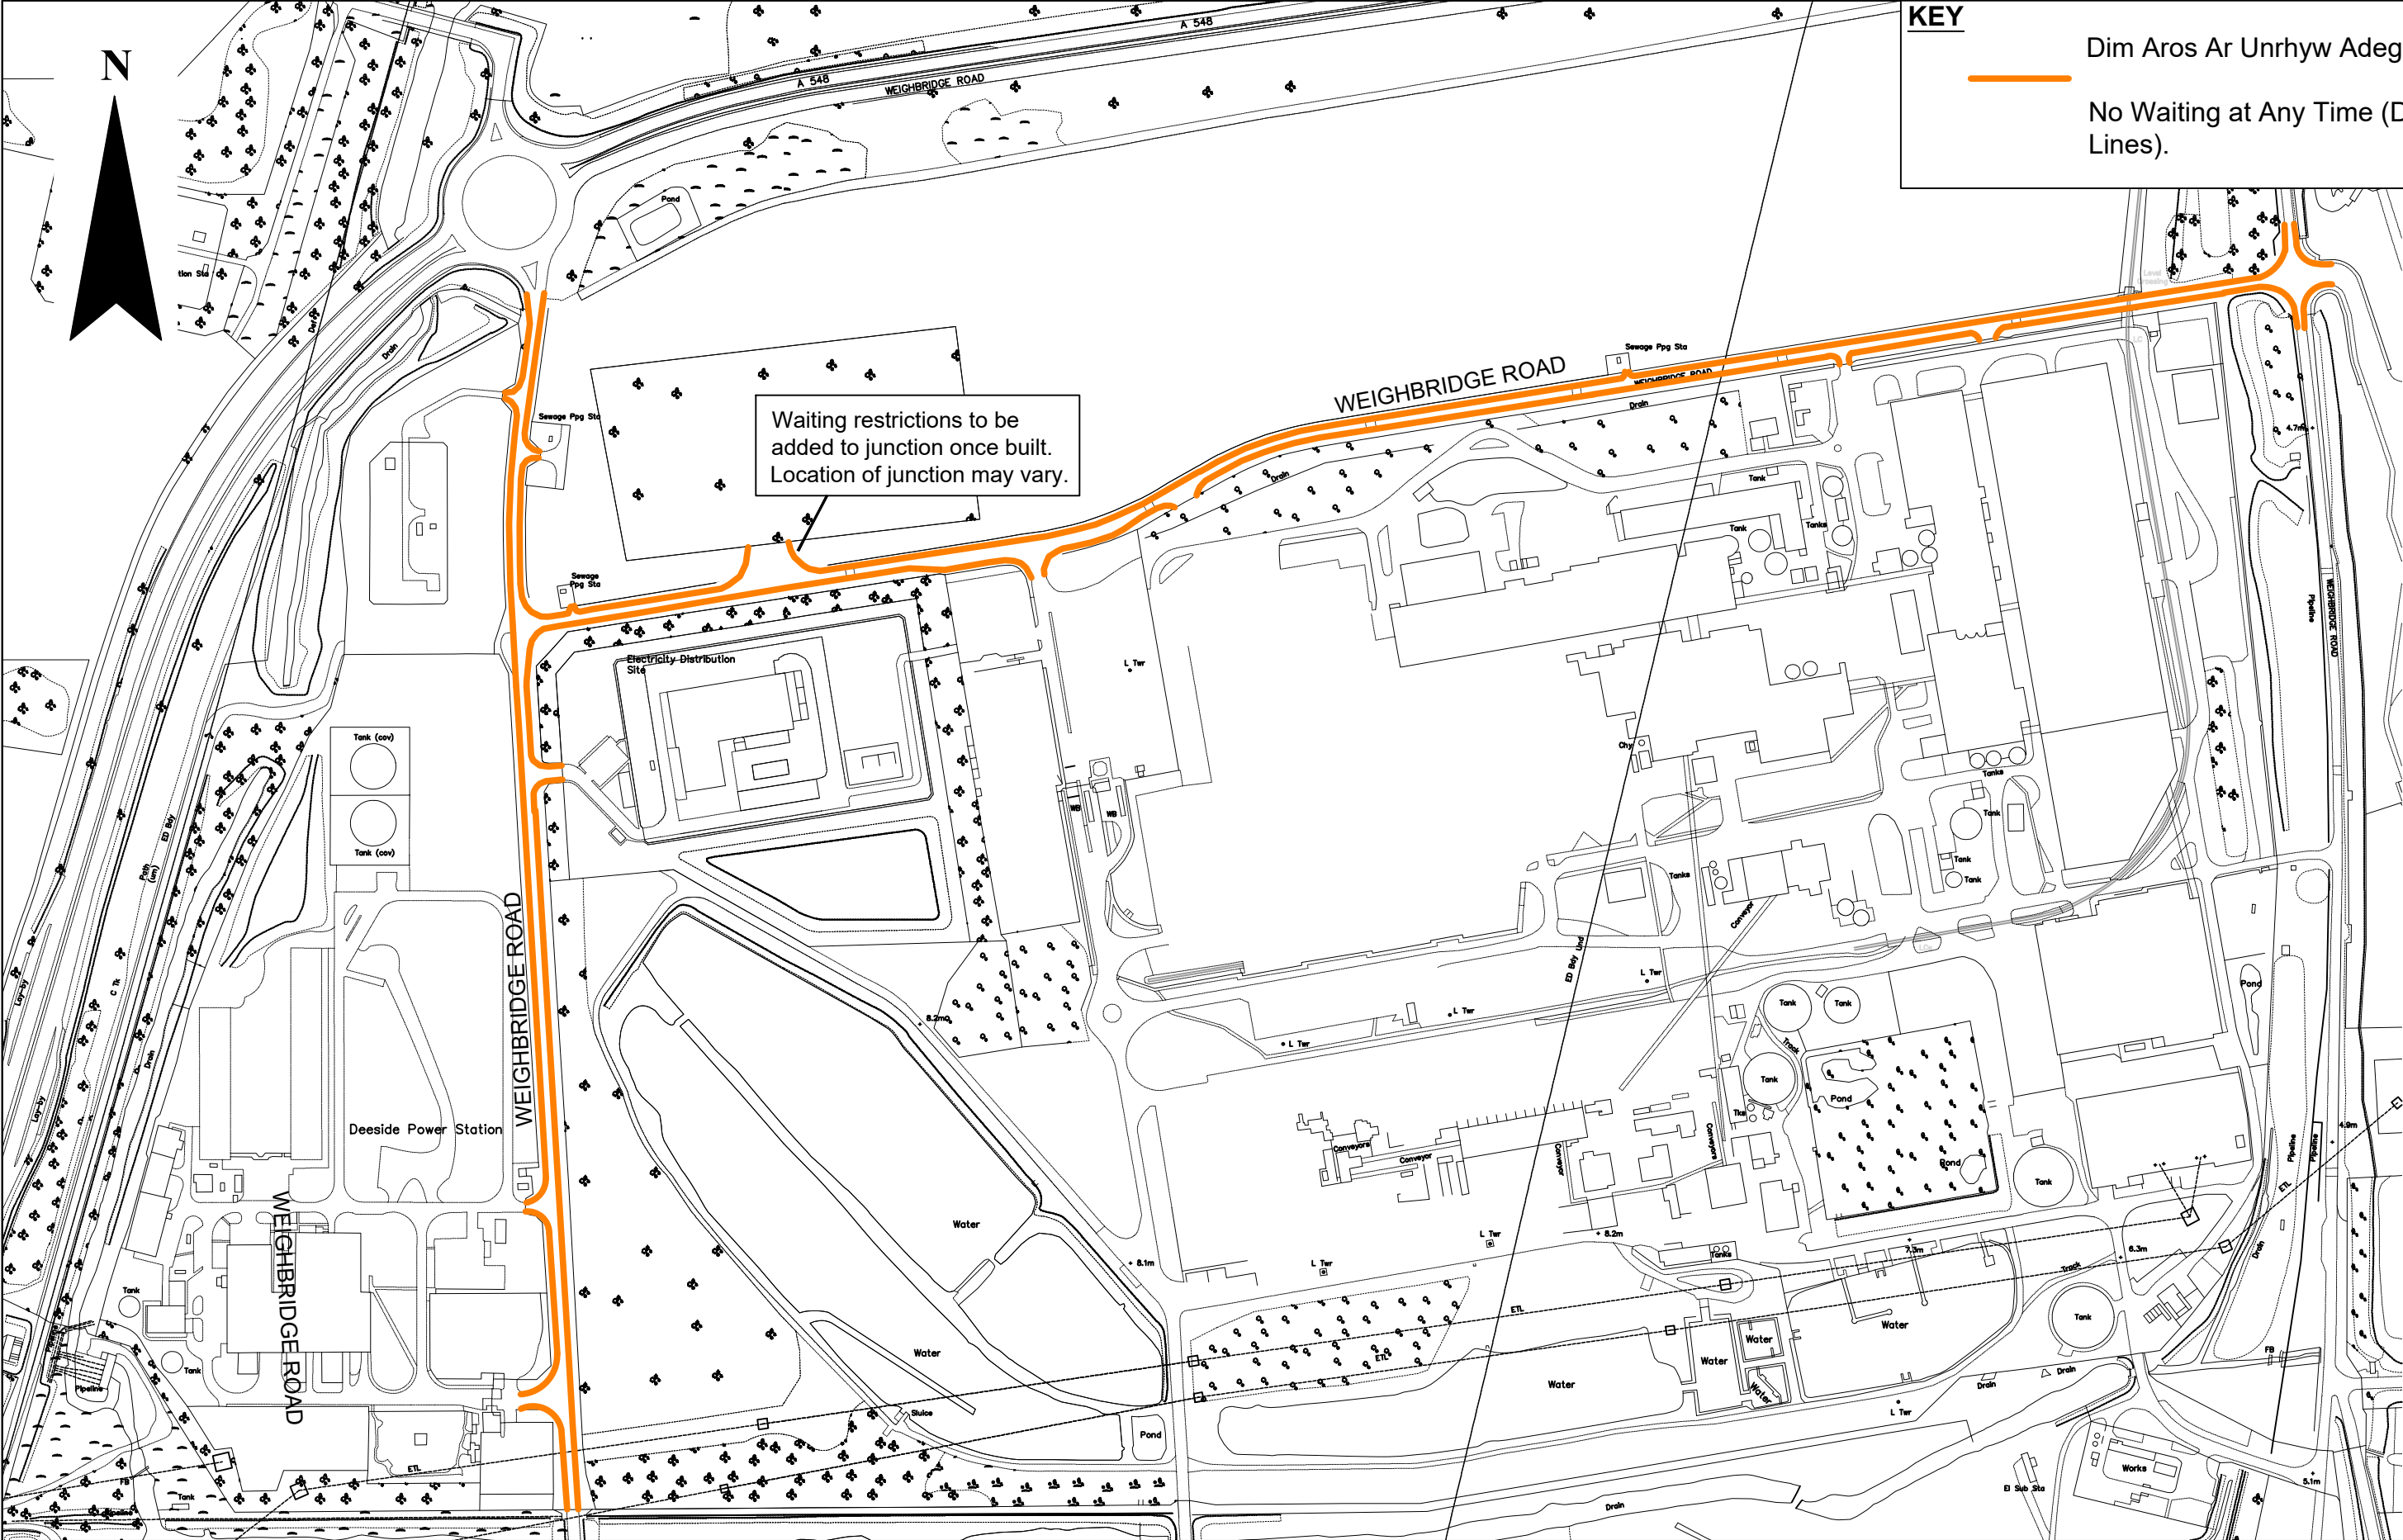

Katie Wilby

Chief Officer (Streetscene and Transportation).

Prif Swyddog (Gwasanaethau Stryda Thafnidiaeth).

County Hall, Mold, CH7 6NF

Neuadd y Sir, Yr Wyddgrug. CH7 6NF

Streetscene

This map is reproduced from Ordnance Survey material with the permission of Ordnance Survey on behalf of the Controller of Her Majesty's Stationery Office.
© Crown Copyright. Unauthorised reproduction infringes Crown Copyright and may lead to prosecution or civil proceedings.
Licence number 100023386.Flintshire County Council, 2018.

DRAWN BY: NGW	PRELIMINARY	APPROVAL	CONSTRUCTION
CHECKED BY: AS	AMENDMENTS:		DATE
SCALE: 1: NTS @ A3			
NAT. GRID REF: 328427 369869			

Weighbridge Road
Deeside

Dim Aros Ar Unrhyw Adeg
Waiting Restrictions
(Sheet 1 of 1)

DRAWING NUMBER

HT/23/WBRD 201 P1