

CYNGOR SIR Y FFLINT

CYNNIG I AIL-LEOLI SAFLE BWS

Rhoddir **HYSBYSIAD** trwy hyn bod Cyngor Sir y Fflint, yn cynnig ail-leoli safle bws:-

Rheswm dros y cynnig: Oherwydd cyfleuster croesfan sebra newydd, fe fydd angen ail-leoli'r safle bws presennol, er mwyn i'r groesfan sebra newydd gael ei chreu.

Rheswm dros y cynnig:

Gellir gweld copi o'r Hysbysiad, y cynlluniau sy'n dangos y ffyrdd yr effeithir arnynt gan y cynnig, yn ystod oriau agor arferol yng Nghanolfan Sir y Fflint yn Cysylltu, Stryd yr Eglwys, y Fflint, CH6 5BD. Fe fydd y dogfennau hefyd ar gael ar ein gwefan: <https://www.siryfflint.gov.uk/cy/Resident/Streetscene/Traffic-regulation-orders.aspx> neu fe allwch wneud cais am gopi o'r dogfennau drwy e-bostio transportstrategyconsultation@flintshire.gov.uk neu drwy ffonio 01352701234.


Dylid anfon gwrthwynebiadau, yn ogystal â'r sail dros wrthwynebu, yn ysgrifenedig at yr unigolyn neu e-bost i transportstrategyconsultation@flintshire.gov.uk erbyn dydd Gwener 03 Ebrill 2026 gan ddyfynnu cyfeirif SS/TRO/JB/POWF1/Safle Bws

ATODLEN

Prince of Wales Avenue, Y Fflint Safle Bysiau


Prince of Wales Avenue, y Fflint – de ddwyrain o'i chyffordd gyda Borough Grove.

Dyddiedig y 13 Mawrth 2026

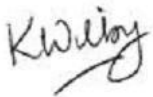

Katie Wilby,
Prif Swyddog (Gwasanaethau Stryd a Chludiant),
Depo Alltami,
Ffordd yr Wyddgrug,
Alltami, Yr Wyddgrug. CH7 6LG

Mae hyn yn disodli'r cynnig a hysbysebwyd yn flaenorol ar 6 Chwefror 2026

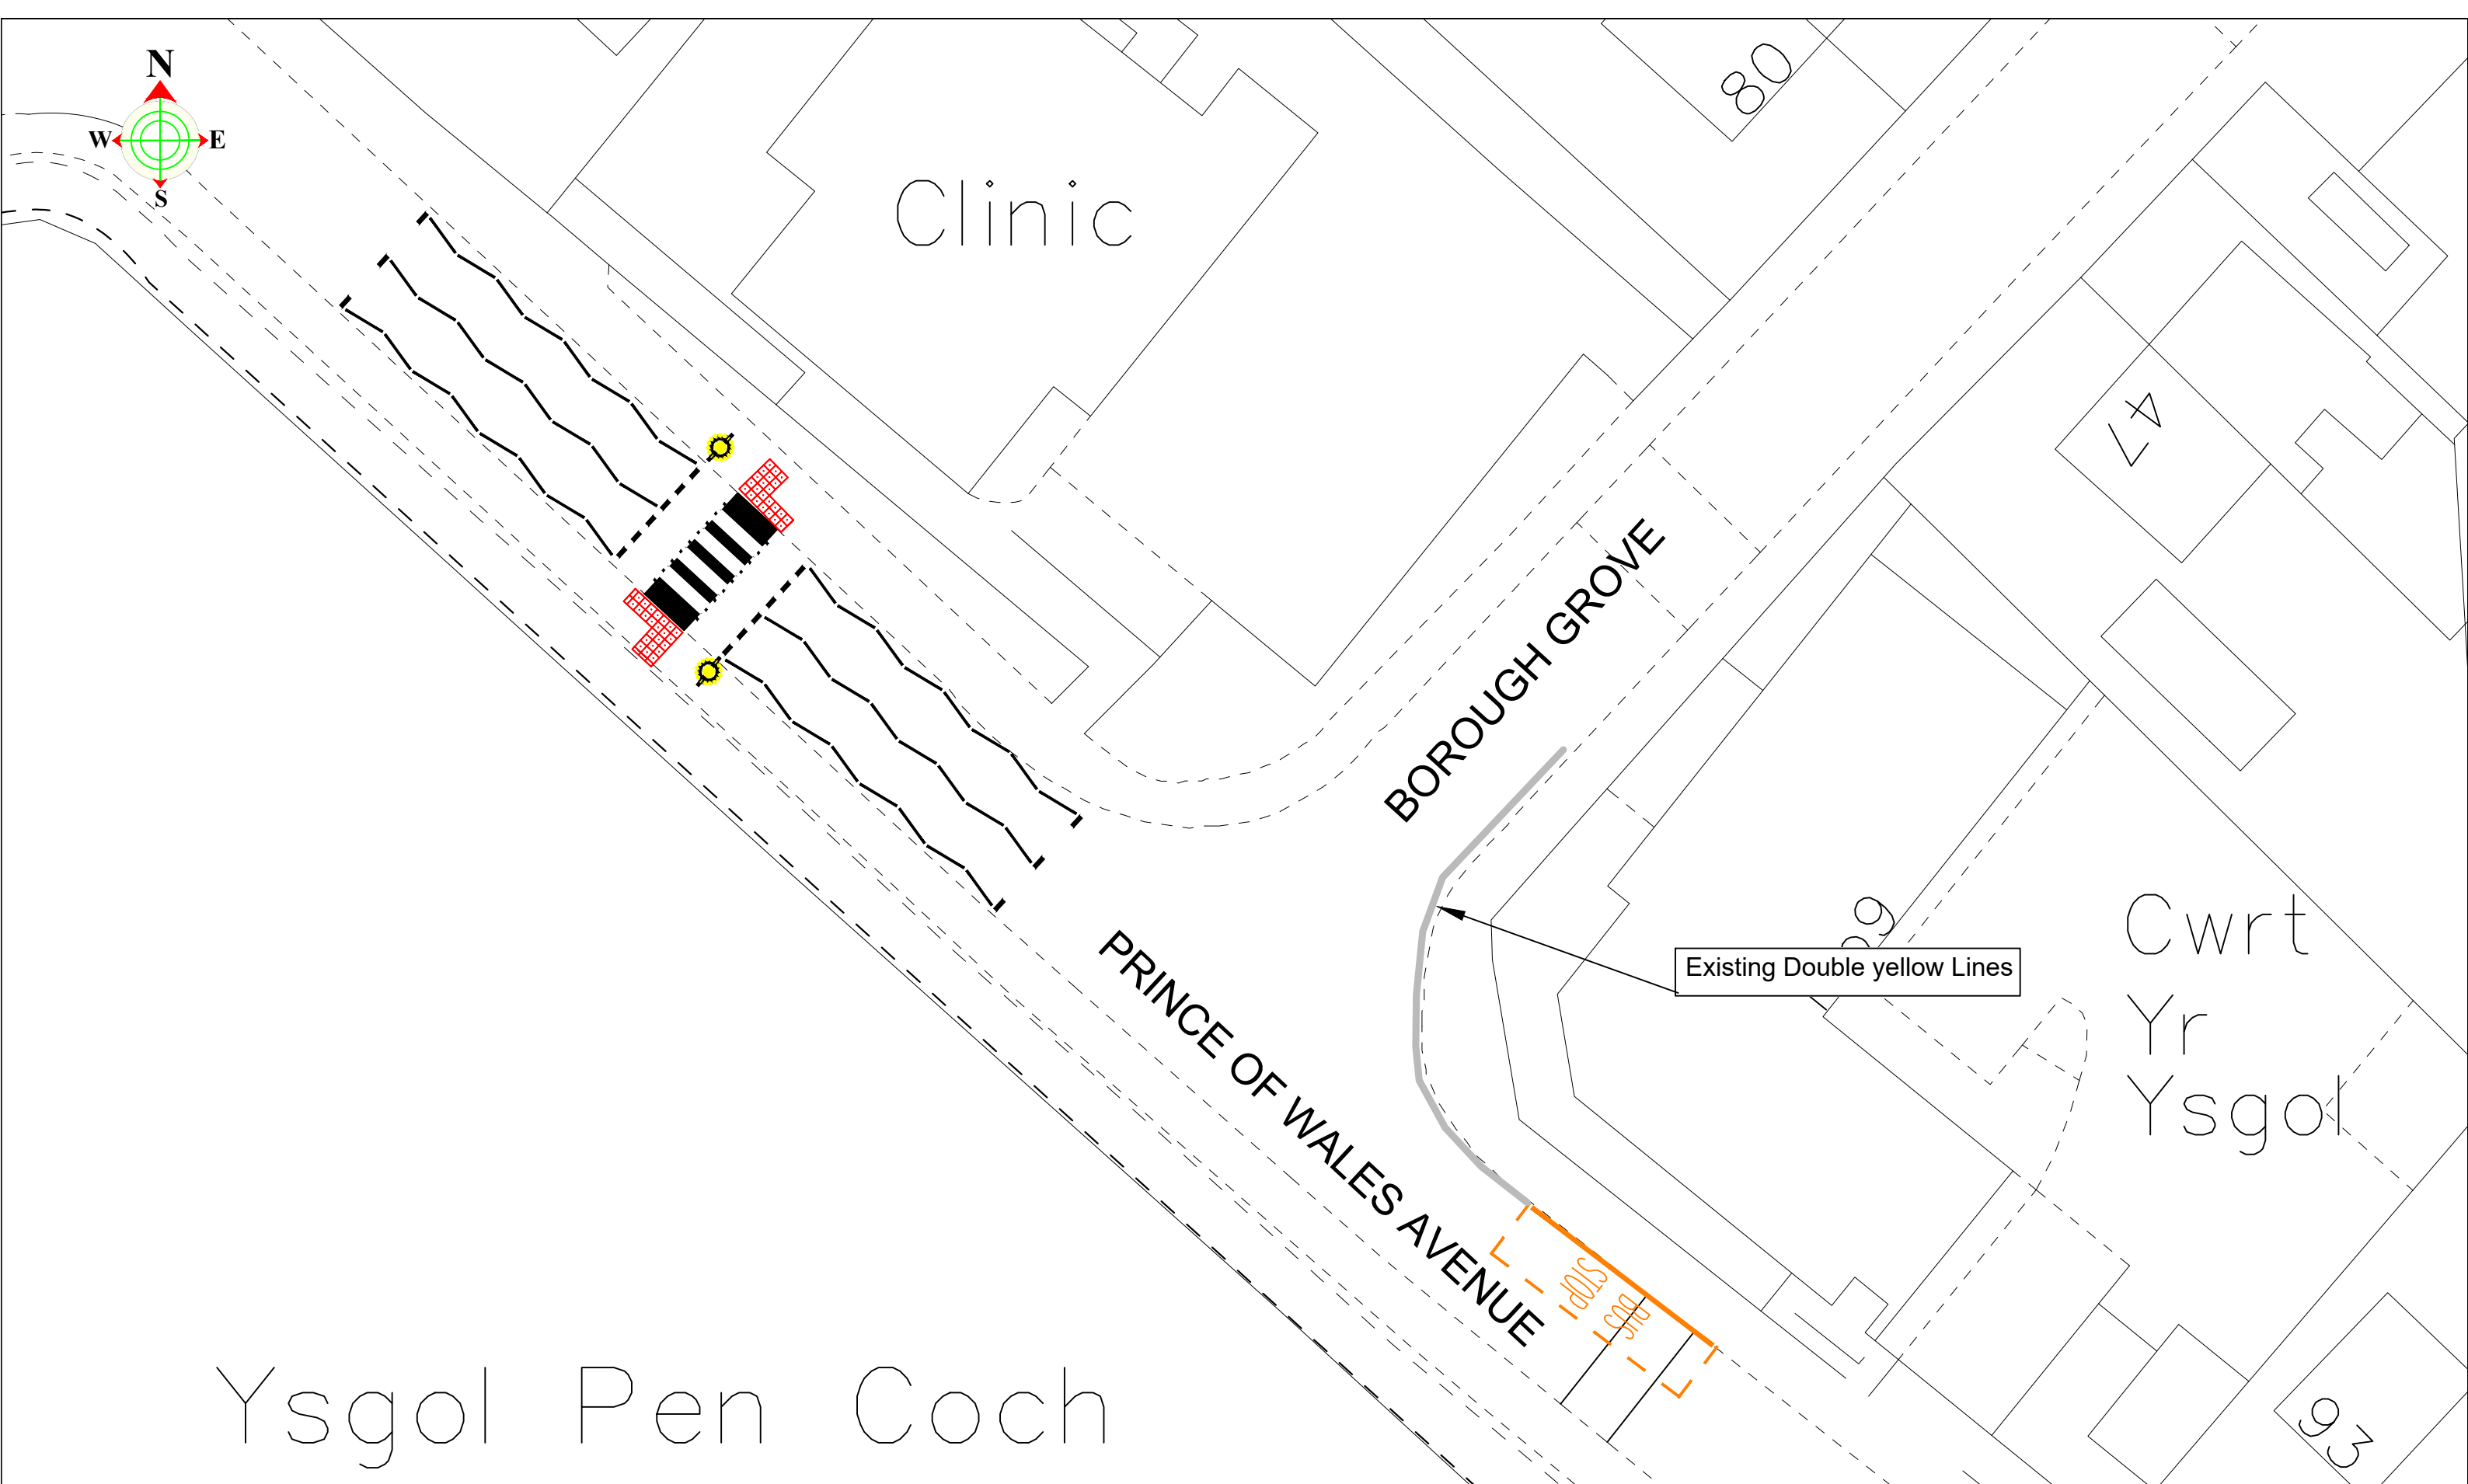



Katie Wilby
Chief Officer (Streetscene and Transportation).
Prif Swyddog (Gwasanaethau Stryda Thafnidiaeth).

County Hall, Mold, CH7 6NF
Neuadd y Sir, Yr Wyddgrug. CH7 6NF

Streetscene

This map is reproduced from Ordnance Survey material with the permission of Ordnance Survey on behalf of the Controller of Her Majesty's Stationery Office.
© Crown Copyright. Unauthorised reproduction infringes Crown Copyright and may lead to prosecution or civil proceedings.
Licence number 100023386. Flintshire County Council, 2018.

DRAWN BY: NGW	PRELIMINARY	APPROVAL	CONSTRUCTION
CHECKED BY: CP	AMENDMENTS:		DATE
SCALE: 1: NTS @ A3			
NAT. GRID REF: 324564 372640			

Prince of Wales Avenue
Y Fflint / Flint

Croesfan Sebra Arfaethsdig a Symud Safle'r Safle bws.
Proposed Zebra Crossing and Relocation of the Bus Stop. (Sheet 1 of 1)

DRAWING NUMBER

HT/26/POWF101P1